


Verklaring bovengrondse infra nieuw

	Werkgrens		Aanbrengen inribbeten 60x20x40 mm, kleur grijs aansluiting trottoirband 30/20		Aanbrengen tegelverharding 200x20x40 mm, kleur grijs T.v.v. verlichtingsarmatuur		Aanbrengen lichtmast Door derden
	Perceelgrens		Aanbrengen inribbeten 65x20x40 mm, kleur grijs		Aanbrengen uitstapstrook Tegel 400x40x20 mm, kleur grijs T.v.v. langparkeervak, haarsparkeren		Te verplaatsen lichtmast Door derden
	Aanstraatgrens T.v.v. bestaande boom in verharding		Aanbrengen uitstroomband 130/150x90x100x200 mm, kleur grijs		Aanbrengen open bestrating Hydric Lines 60		Aanbrengen bebording
	Aanbrengen asfaltverharding - bruine deklaag AC 11 SURF DL-C (135 mm) - fussenlaag AC 22 bind TL-B (100 mm) - onderlaag AC 22 base OL-B (130 mm)		Aanbrengen molgoot 4 straklagen betonstraalstenen K7 kleur grijs		Aanbrengen strekklag 10 straklagen betonstraalstenen K7 kleur grijs		Aanbrengen zwart-wit zuil Ter plaats van wegevervalsing
	Aanbrengen asfaltverharding - zwarte deklaag SMA-NL TB 10/100 (135 mm) - fussenlaag AC 22 bind TL-B (100 mm) - onderlaag AC 22 base OL-B (130 mm)		Aanbrengen overrijdbare strook 10 straklagen betonstraalstenen K7 kleur grijs, bol gestraal		Aanbrengen strekklag 19 straklagen betonstraalstenen K7 kleur grijs		Verplaatsen straatnaamborden locusief paal en bebording
	Aanbrengen asfaltverharding (rijbaan) - rode deklaag AC 11 SURF DL-C (135 mm) - fussenlaag AC 22 bind TL-B (100 mm) - onderlaag AC 22 base OL-B (130 mm)		Aanbrengen parkerveerkscheiding 2 betonstraalstenen, keformaat, kleur wit		Aanbrengen strekklag 24 straklagen betonstraalstenen K7 kleur grijs		Verplaatsen straatnaamborden aan lichtmast
	Aanbrengen asfaltverharding (fietspad) - rode deklaag AC 11 SURF DL-B (135 mm) - onderlaag AC 22 base OL-B (130 mm)		Aanbrengen drempel bestraat Betonstraalstenen antraciet / wit		Aanbrengen goottegels 30x20x40 mm, kleur grijs		Aanbrengen diamantkoppaal
	Zagen asfaltverharding dikte 160 mm		Aanbrengen haaiantanden 500x200 mm, kleur wit, thermoplast		Aanbrengen trottoirband 130/150x250 mm, kleur grijs		Aanbrengen anti-parkeerpaal Jumbo-strafreëlar
	Aanbrengen betonverharding T.v.v. fietspad		Aanbrengen haaiantanden 300x200 mm, kleur wit, thermoplast		Aanbrengen trottoirband 180/200x250 mm, kleur grijs		Aanbrengen uitneembare paal
	Aanbrengen betonverharding middeleider, kleur grijs crepegrind collectie		Aanbrengen onderbroken streep breed 100 mm, kleur wit, thermoplast		Aanbrengen geleideband 50/200x250 mm, kleur grijs		Aanbrengen zitbank
	Aanbrengen betonstraalstenen keformaat, kleur bruin keperverband / halfkeperverband		Aanbrengen onderbroken streep breed 100 mm, kleur wit, thermoplast 15-25		Aanbrengen opsluitband 60/200 mm, kleur grijs		Aanbrengen afvalbak
	Aanbrengen betonstraalstenen keformaat, kleur grijs / bruin gestroopt keperverband		Aanbrengen onderbroken streep breed 100 mm, kleur wit, thermoplast 1-1		Aanbrengen opsluitband 20x250 mm, kleur grijs, verdelg aanbrengen/bovenkant gelijk aan verharding		Straatpot brandkraan op hoogte van weg
	Aanbrengen betonstraalstenen dubbelschikkers, kleur antraciet		Aanbrengen onderbroken streep breed 100 mm, kleur wit, thermoplast 0.3-2.7		Aanbrengen gazonband 100x200 mm, kleur grijs		Straatpot waterafsluiter op hoogte van weg
	Aanbrengen betonstraalstenen keformaat, kleur grijs halfkeperverband / keperverband / halfkeperverband / 3 straklagen t.v.v. trottoir 30 dikte		Aanbrengen onderbroken streep breed 100 mm, kleur grijs, thermoplast 1-3		Aanbrengen verloopband 100/150x250 mm → 100x250 mm, kleur grijs		Aanbrengen gras / groenvoorziening soorten conform tekening beplantingsplan
	Aanbrengen betonstraalstenen dubbelschikkers, kleur antraciet		Aanbrengen onderbroken streep breed 100 mm, kleur grijs, thermoplast 0.3-3		Aanbrengen eindverloopband 130/150x250 mm → maarvaid, kleur grijs		Aanbrengen beplanting soorten conform tekening beplantingsplan
	Aanbrengen betonstraalstenen keformaat, kleur grijs keperverband		Aanbrengen pijl markering lengte 50 cm, kleur wit, thermoplast		Aanbrengen trottoirband hoekstuk 90° lengte 150/150x250 mm, kleur grijs		Aanbrengen haag soorten conform tekening beplantingsplan
	Aanbrengen betonstraalstenen keformaat, kleur grijs keperverband		Trottoirkolk t.v.v. trottoirband 130/150		Aanbrengen hoekblok lengte 180x180, 180/200x250 mm, kleur grijs		Bestaande boom soorten conform tekening beplantingsplan
	Aanbrengen betonstraalstenen keformaat, kleur grijs keperverband		Trottoirkolk t.v.v. geleideband 50/200		Aanbrengen hoekblok lengte 150x150, 150/150x250 mm, kleur grijs		Nieuwe boom soorten conform tekening beplantingsplan Locatie bij sanering en nader te bepalen tijdens de uitvoering M'gangpunt per boom circa 3 m3 grondverfatering en circa 5 m3 Robin 118 waterbeter
	Aanbrengen straatbakstenen waalformaat, kleur roodbruin keperverband / halfkeperverband		Straatkok		Aanbrengen hoekblok lengte 100x100, RWS 110/220x200 mm, kleur grijs		Talud Afvalst 1: 1 T.v.v. wadi
	Aanbrengen straatbakstenen waalformaat, kleur roodbruin keperverband / halfkeperverband		Op hoogte brengen putafdekking VWA / HVA		Aanbrengen inribbeten 75x50x40 mm, kleur grijs aansluiting trottoirband 10/15		
	Aanbrengen tegelverharding keformaat, kleur grijs bol gestroopt putraad "VW"		Aanbrengen putafdekking keformaat, kleur grijs bol gestroopt putraad "VW"				
	Aanbrengen tegelverharding keformaat, kleur grijs bol gestroopt putraad "VW"		Aanbrengen putafdekking keformaat, kleur grijs bol gestroopt putraad "VW"				
	Aanbrengen tegelverharding keformaat, kleur grijs bol gestroopt putraad "VW"		Putdekselhoogte T.v.v. R/W				

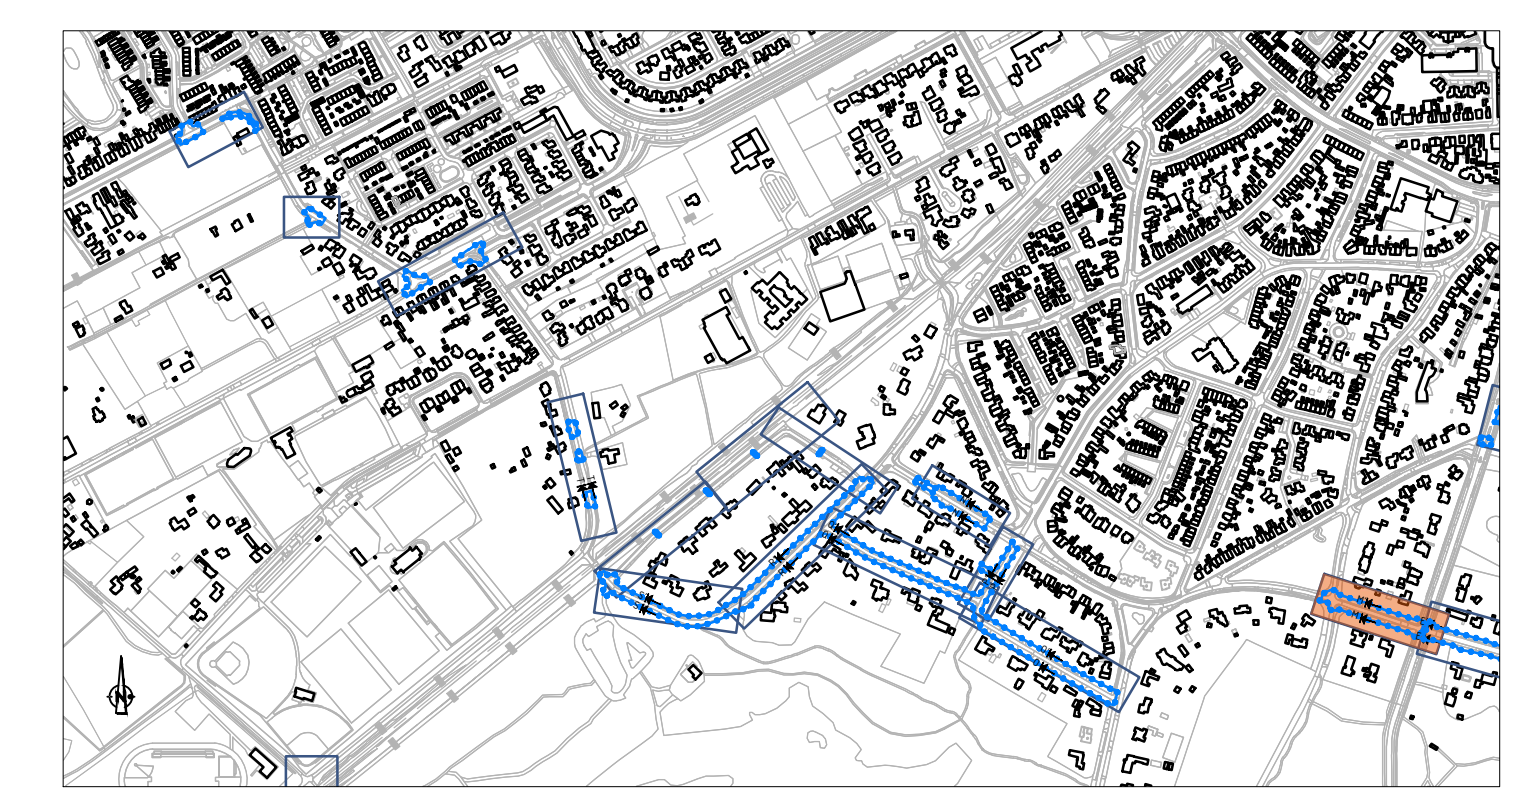

<p>Cicom & Copier</p> <p>opdrachtgever: Gemeente Soest</p> <p>project: Herinrichting en rioolrenovatie 30 km/uur wegen Dennenweg</p>	<p>tekeningnummer: 19CC56202-DOC_NSI-BI-406</p> <p>blad van tekening: 6 van 11</p> <p>schaal: 1:200</p> <p>formaat: A0</p> <p>getekend: A. Bosma 07-01-2021</p> <p>gecontroleerd: B. Vossebelt 07-01-2021</p> <p>tekort: B. Vossebelt 07-01-2021</p> <p>opgesteld: 19CC56202</p> <p>status: DEFINITIEF</p>
---	---

Bornerstraat 31
 6718 XN Ede
 0318 - 25 35 00
 info@cicomcopier.nl
 www.cicomcopier.nl