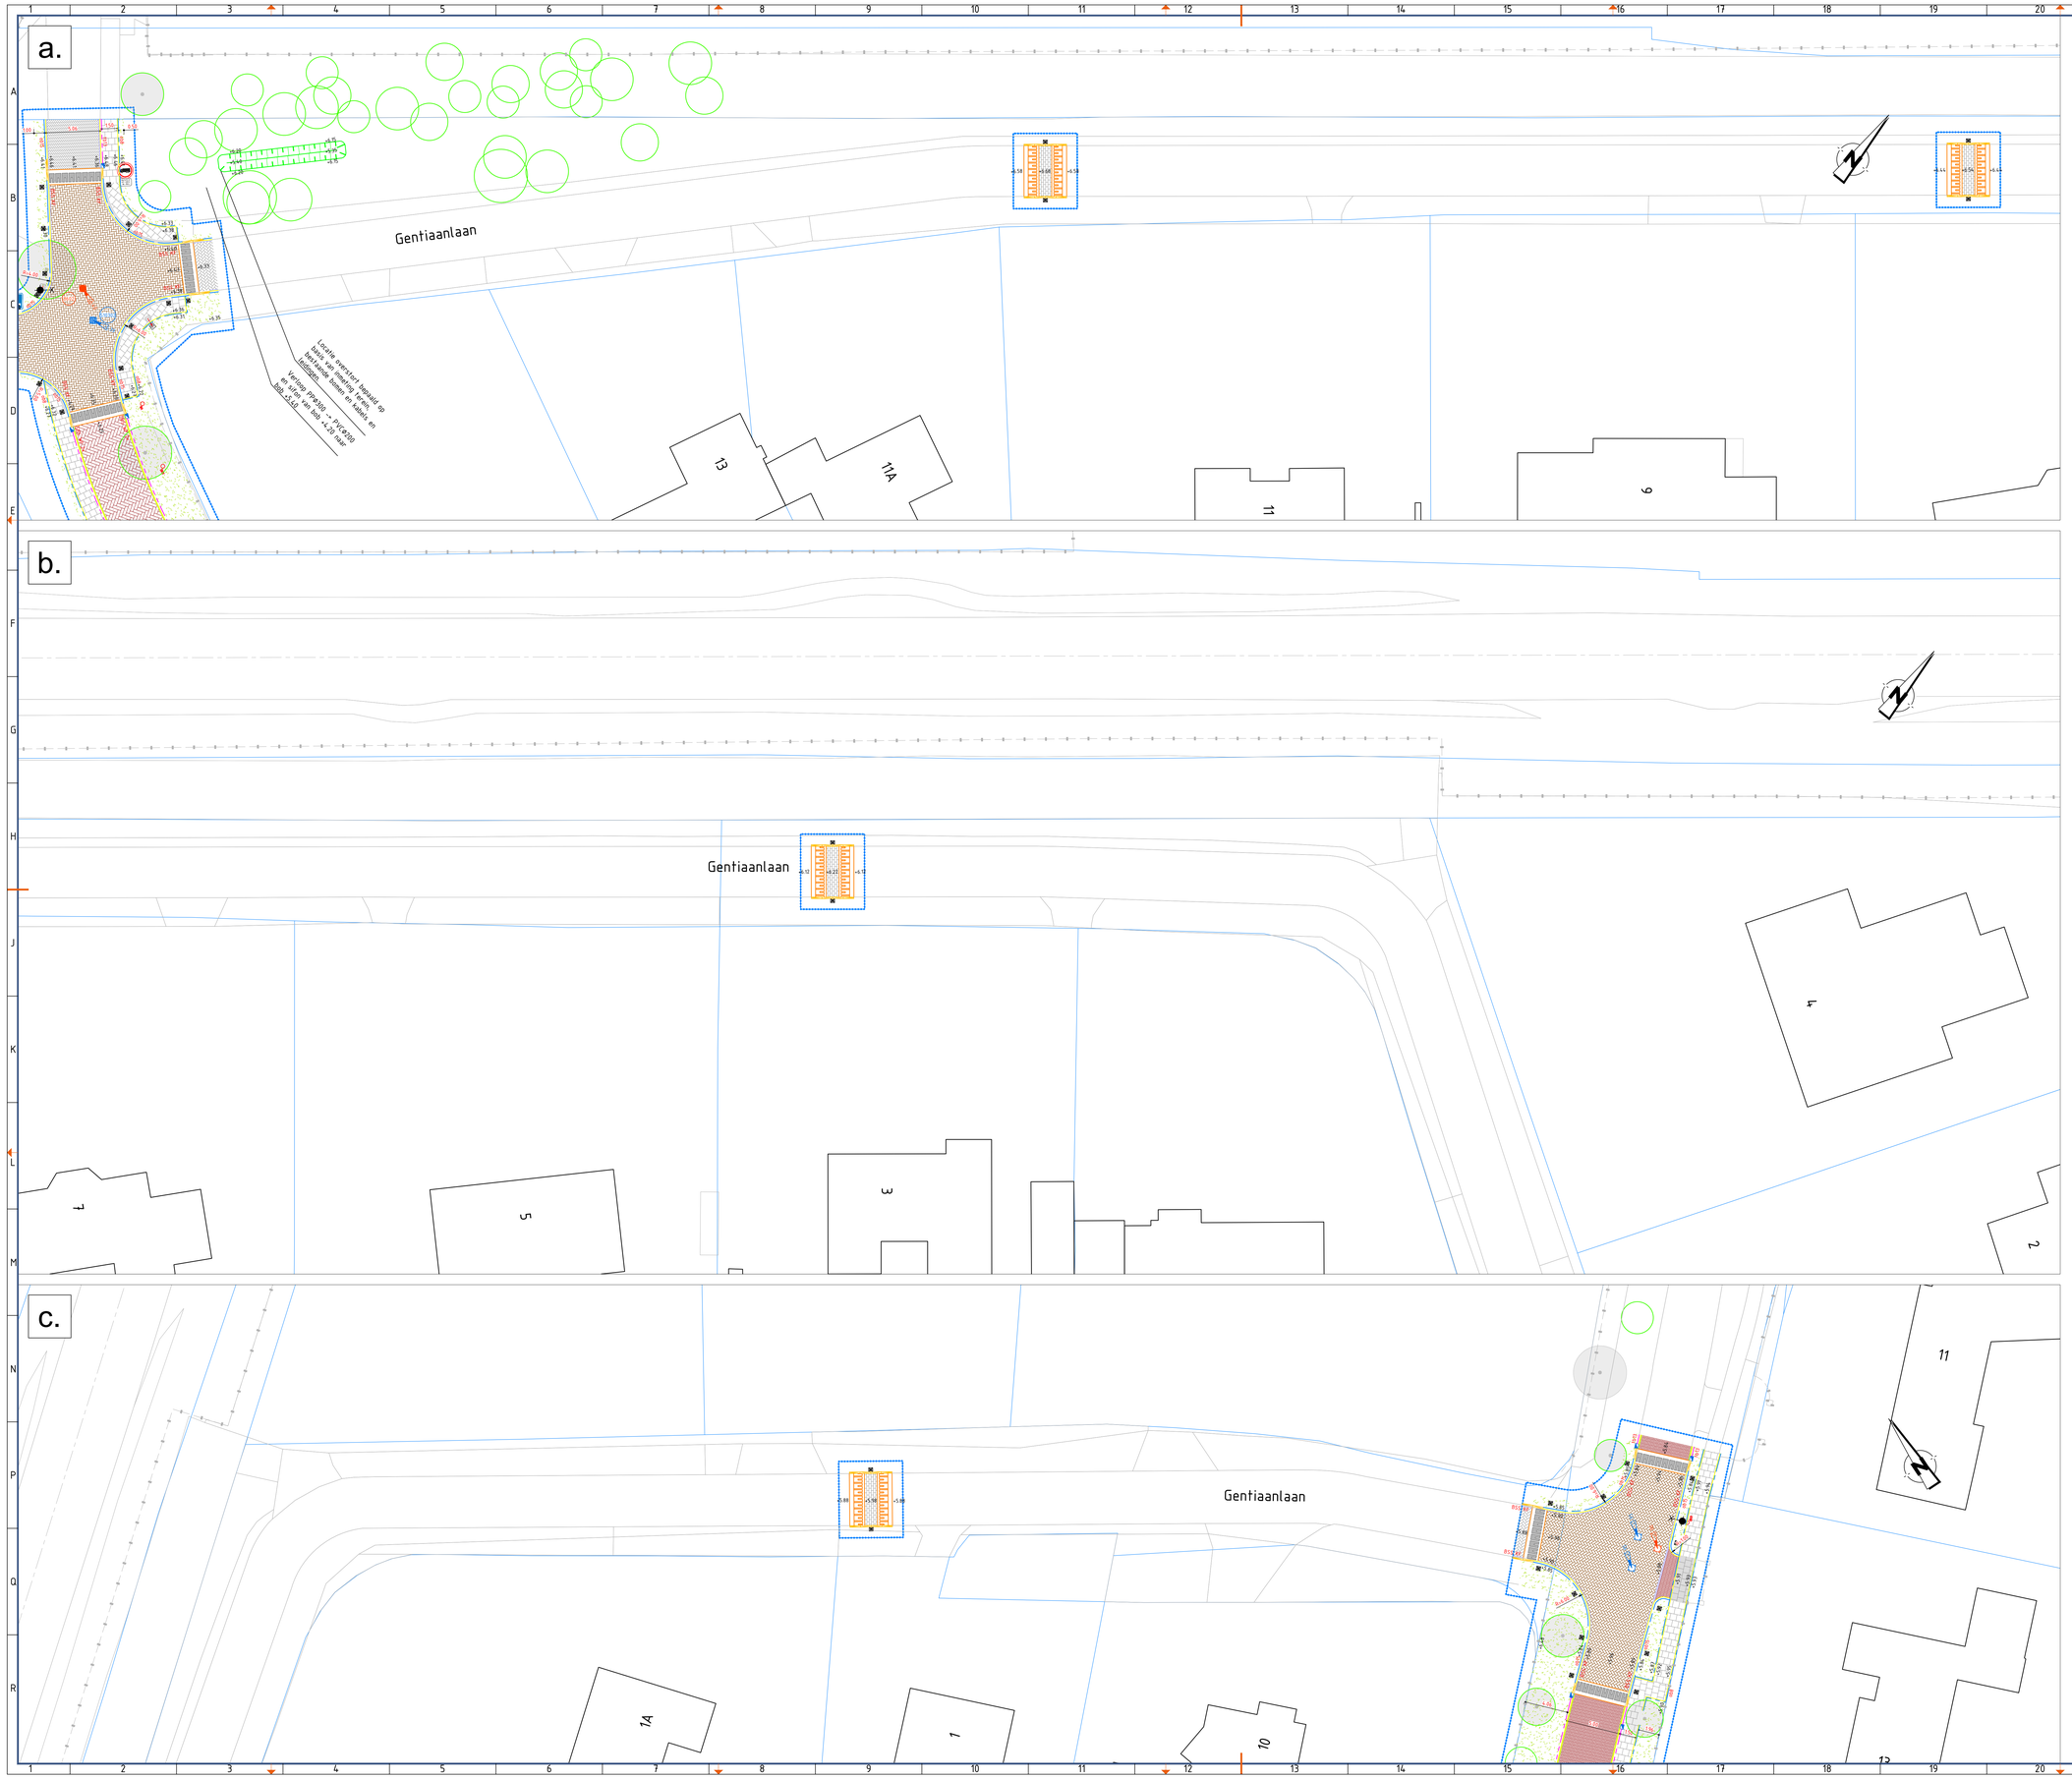

Verklaring bovengrondse infra nieuw

- Werkgrens
- Perceelgrens
- Aanstraatgrens
  t.p.v. bestaande boom in verharding
- Aanbrengen asfaltverharding
  - bruine deklaag AC 11 SUPF DL-C (35 mm)
  - tussenlaag AC 22 binl TL-B (60 mm)
  - onderlaag AC 22 base DL-B (70 mm)
- Aanbrengen asfaltverharding
  - zwarte deklaag SMA-NL 11B 70/100 (35 mm)
  - tussenlaag AC 22 binl TL-B (60 mm)
  - onderlaag AC 22 base DL-B (70 mm)
- Aanbrengen asfaltverharding
  - zwarte deklaag SMA-NL 11B 70/100 (35 mm)
- Aanbrengen asfaltverharding (rijbaan)
  - rode deklaag AC 11 SUPF DL-C (35 mm)
  - tussenlaag AC 22 binl TL-B (60 mm)
  - onderlaag AC 22 base DL-B (70 mm)
- Aanbrengen asfaltverharding (fietspad)
  - rode deklaag AC 11 SUPF DL-B (35 mm)
  - onderlaag AC 22 base DL-B (70 mm)
- Zagen asfaltverharding
  diepte 150 mm
- Aanbrengen betonverharding
  t.b.v. fietspad
- Aanbrengen betonverharding
  middengrasbeton, kleur grijs
  crateprint coblestone
- Aanbrengen betonstraatstenen
  Kelformaat, kleur bruin
  Keperverband / halfsteensverband
- Aanbrengen betonstraatstenen
  Kelformaat, kleur geel / bruin gemengd
  Keperverband
- Aanbrengen betonstraatstenen
  Kelformaat, kleur grijs
  Elleboogverband / keperverband / halfsteensverband / 1-steensmaat t.p.v. trottoir bij parkeers
- Aanbrengen betonstraatstenen
  Dubbelklinkers, kleur antraciet
- Aanbrengen betonstraatstenen
  Kelformaat, kleur wit
  Halfsteensverband
- Aanbrengen betonstraatstenen
  Kelformaat, kleur grijs
  Keperverband
- Aanbrengen betonstraatstenen
  H-profiel, kleur grijs
- Aanbrengen straatbaksteen
  Klinkformaat, kleur roodbruin
  Keperverband
- Aanbrengen straatbaksteen
  Waalformaat, kleur roodbruin
  Keperverband / halfsteensverband
- Aanbrengen tegelverharding
  500x500x45 mm, kleur grijs
  t.b.v. voetpaden
- Aanbrengen tegelverharding
  300x300x45 mm, kleur rood
  t.b.v. fietspaden
- Aanbrengen tegelverharding
  300x300x60 mm, kleur grijs
  t.b.v. inritten
- Aanbrengen tegelverharding
  200x200x80 mm, kleur grijs
  t.b.v. verkeersdrempel / haaientanden
- Aanbrengen uitstapstroook
  Tegels 400x600x50 mm, kleur grijs
  t.b.v. langsparkeervak/ haaientanden
- Aanbrengen open bestrating
  Hydro Loxo s2
- Aanbrengen strekklaag
  BSS KF — Betonstraatstenen KF
- Aanbrengen strekklaag
  SBS KF — Straatbakstenen KF
- Aanbrengen strekklaag
  SBS WF 2x — Straatbakstenen WF 2x
- Aanbrengen goottegel
  150x300x60 mm, kleur grijs
- Aanbrengen trottoirband
  GT — 150/150x250 mm, kleur grijs
- Aanbrengen trottoirband
  TB — 100/200x250 mm, kleur grijs
- Aanbrengen trottoirband
  TB — 150/220x250 mm, kleur grijs
- Aanbrengen geleideband
  GB — 50/200x250 mm, kleur grijs
- Aanbrengen opsluitband
  OB — 80x200 mm, kleur grijs
- Aanbrengen opsluitband
  OB/G — 80x200 mm, kleur grijs, verdiept aanbrengen/bovenkant gelijk aan verharding
- Aanbrengen gazonband
  GB — 100x200 mm, kleur grijs
- Aanbrengen verloopband
  VB — 150/150x250 mm → 150x250 mm, kleur grijs
  150x250 mm → 100/150x250 mm, kleur grijs
- Aanbrengen eindverloopband
  EVB — 150/150x250 mm → maaiveld, kleur grijs
- Aanbrengen trottoirband hoekstuk 90°
  HTB — uitwendig, 150/150x250 mm, kleur grijs
- Aanbrengen hoekblok
  HB — inwendig R=0.30, 150/150x250 mm, kleur grijs
- Aanbrengen hoekblok
  HB — uitwendig R=0.50, 180/200x250 mm, kleur grijs
- Aanbrengen hoekblok
  HB — uitwendig R=0.37, RWS 110/220x200 mm, kleur grijs
- Aanbrengen inritblokken
  IB — 450x500x180 mm, kleur grijs
  aansluiting trottoirband 13/15
- Aanbrengen inritblokken
  IB — 800x500x180 mm, kleur grijs
  aansluiting trottoirband 18/20
- Aanbrengen inritblokken
  IB — 450x200x500 mm, kleur grijs
- Aanbrengen uitstroomband
  UB — 150/150x1994/1000x200 mm, kleur grijs
- Aanbrengen molgoot
  MG — 8 strekkagen betonstraatstenen KF
  Kleur grijs
- Aanbrengen overrijdbare strook
  OS — 10 strekkagen betonstraatstenen KF
  Kleur bruin, tbv gestraat
- Aanbrengen parkeerverkscheiding
  PV — 3 betonstraatstenen, keiformaat, kleur wit
- Aanbrengen drempel bestraat
  Betonstraatstenen antraciet / wit
- Aanbrengen plateauoogang
  Sinusvormig, lengte 150 m, hoogte 10 cm
  Markering thermoplast
- Aanbrengen haaientanden
  HT — 1500x500 mm, Kleur wit, thermoplast
- Aanbrengen haaientanden
  HT — 1000x300 mm, kleur wit, thermoplast
- Aanbrengen enkelbroken streep
  EB — Breed 100 mm, kleur wit, thermoplast
- Aanbrengen kanalisatiestreep
  KS — Breed 100 mm, kleur wit, thermoplast
  K1-0.5
- Aanbrengen onderbroken streep
  OB — Breed 100 mm, kleur wit, thermoplast
  L-1
- Aanbrengen onderbroken streep
  OB — Breed 100 mm, kleur wit, thermoplast
  L1-2.3
- Aanbrengen onderbroken streep
  OB — Breed 300 mm, Kleur wit, thermoplast
  L-3
- Aanbrengen onderbroken streep
  OB — Breed 150 mm, kleur geel, thermoplast
  L-1
- Aanbrengen pijl markering
  Lengte 3.0 m, kleur wit, thermoplast
- Trottoirkolk
  T — t.b.v. trottoirband 130/150
- Trottoirkolk
  T — t.b.v. geleidoband 50/200
- Straatkolk
- Op hoogte brengen putafdekking
  HWA / RWA
- Aanbrengen putafdekking
  Gesloten deksel
  Incl. opschrift putrand "HW"
- Aanbrengen putafdekking
  Roosterdeksel
  Incl. opschrift putrand "RW"
- Putdekselhoogte
  HW / RW
- Aanbrengen lichtmast
  Door derden
  Conform verlichtingsplan Heebink OVL
- Te verplaatsen lichtmast
  Door derden
- Aanbrengen bebording
- Aanbrengen zwart-wit zuil
  Ter plaatse van vegversmalling
- Verplaatsen straatnaambord(en)
  Inclusief paal en bebording
- Verplaatsen straatnaambord(en)
  Aan lichtmast
- Aanbrengen diamantkoppaal
- Aanbrengen anti-parkeerpaal
  JuleW straatmeubilair
- Aanbrengen uitneembare paal
- Aanbrengen zitbank
- Aanbrengen afvalbak
- Straatpot brandkraan
  BKR — Op hoogte brengen
- Straatpot waterafsluiter
  WA — Op hoogte brengen
- Straatpot gasafsluiter
  GAS — Op hoogte brengen
- Aanbrengen gras / groenvoorziening
  Soorten conform tekening beplantingsplan
- Aanbrengen beplanting
  Soorten conform tekening beplantingsplan
- Aanbrengen haag
  Soorten conform tekening beplantingsplan
- Bestaande boom
  Soorten conform tekening beplantingsplan
- Nieuwe boom
  Soorten conform tekening beplantingsplan
  Locatie bij benadering en nader te bepalen tijdens de uitvoering
  Uitgegraaft per boom circa 9 m3 grondverbetering en circa 9 m1 Robin 118 Bladeren
- Tijdelijk
  Afsluiter 1 - 4
  t.b.v. wadi

C	8-11-2021	Wijzigen n.a.v. diverse overlegen	Abu	IvO	9-11-2021
B	15-06-2021	Diverse wijzigingen n.a.v. overleg d.d. 27-05-2021	Abu	IvO	14-06-2021
A	26-04-2021	HWA en VWA dekking en locatie putten aangepast controle versie t.b.v. controleren hoofdtriaal, geen uitlaggers e.d.	Abu	IvO	26-04-2021
wijz.	datum	omschrijving	tek.	gec.	akk.

Cicom & Copier
Bonnetstraat 51
6718 XN Ede
0318 - 25 35 00
info@cicomcopier.nl
www.cicomcopier.nl

opdrachtgever:
Gemeente Soest

project:
Herinrichting en rioolrenovatie
30 km/uur wegen

omschrijving:
Bovengrondse infra nieuw
Gentiaanlaan

tekeningnummer:
19CC56202-DOC_NSI-BI-410

blad van bladen	schaal:	formaat:
10 van 11	1:200	A0

getekend/		
A. Bosma	gecontroleerd door	07-01-2021
B. Vasseldelt	akkoord	07-01-2021
B. Vasseldelt		07-01-2021

projectnr: 19CC56202
bestieknr:

status:
DEFINITIEF