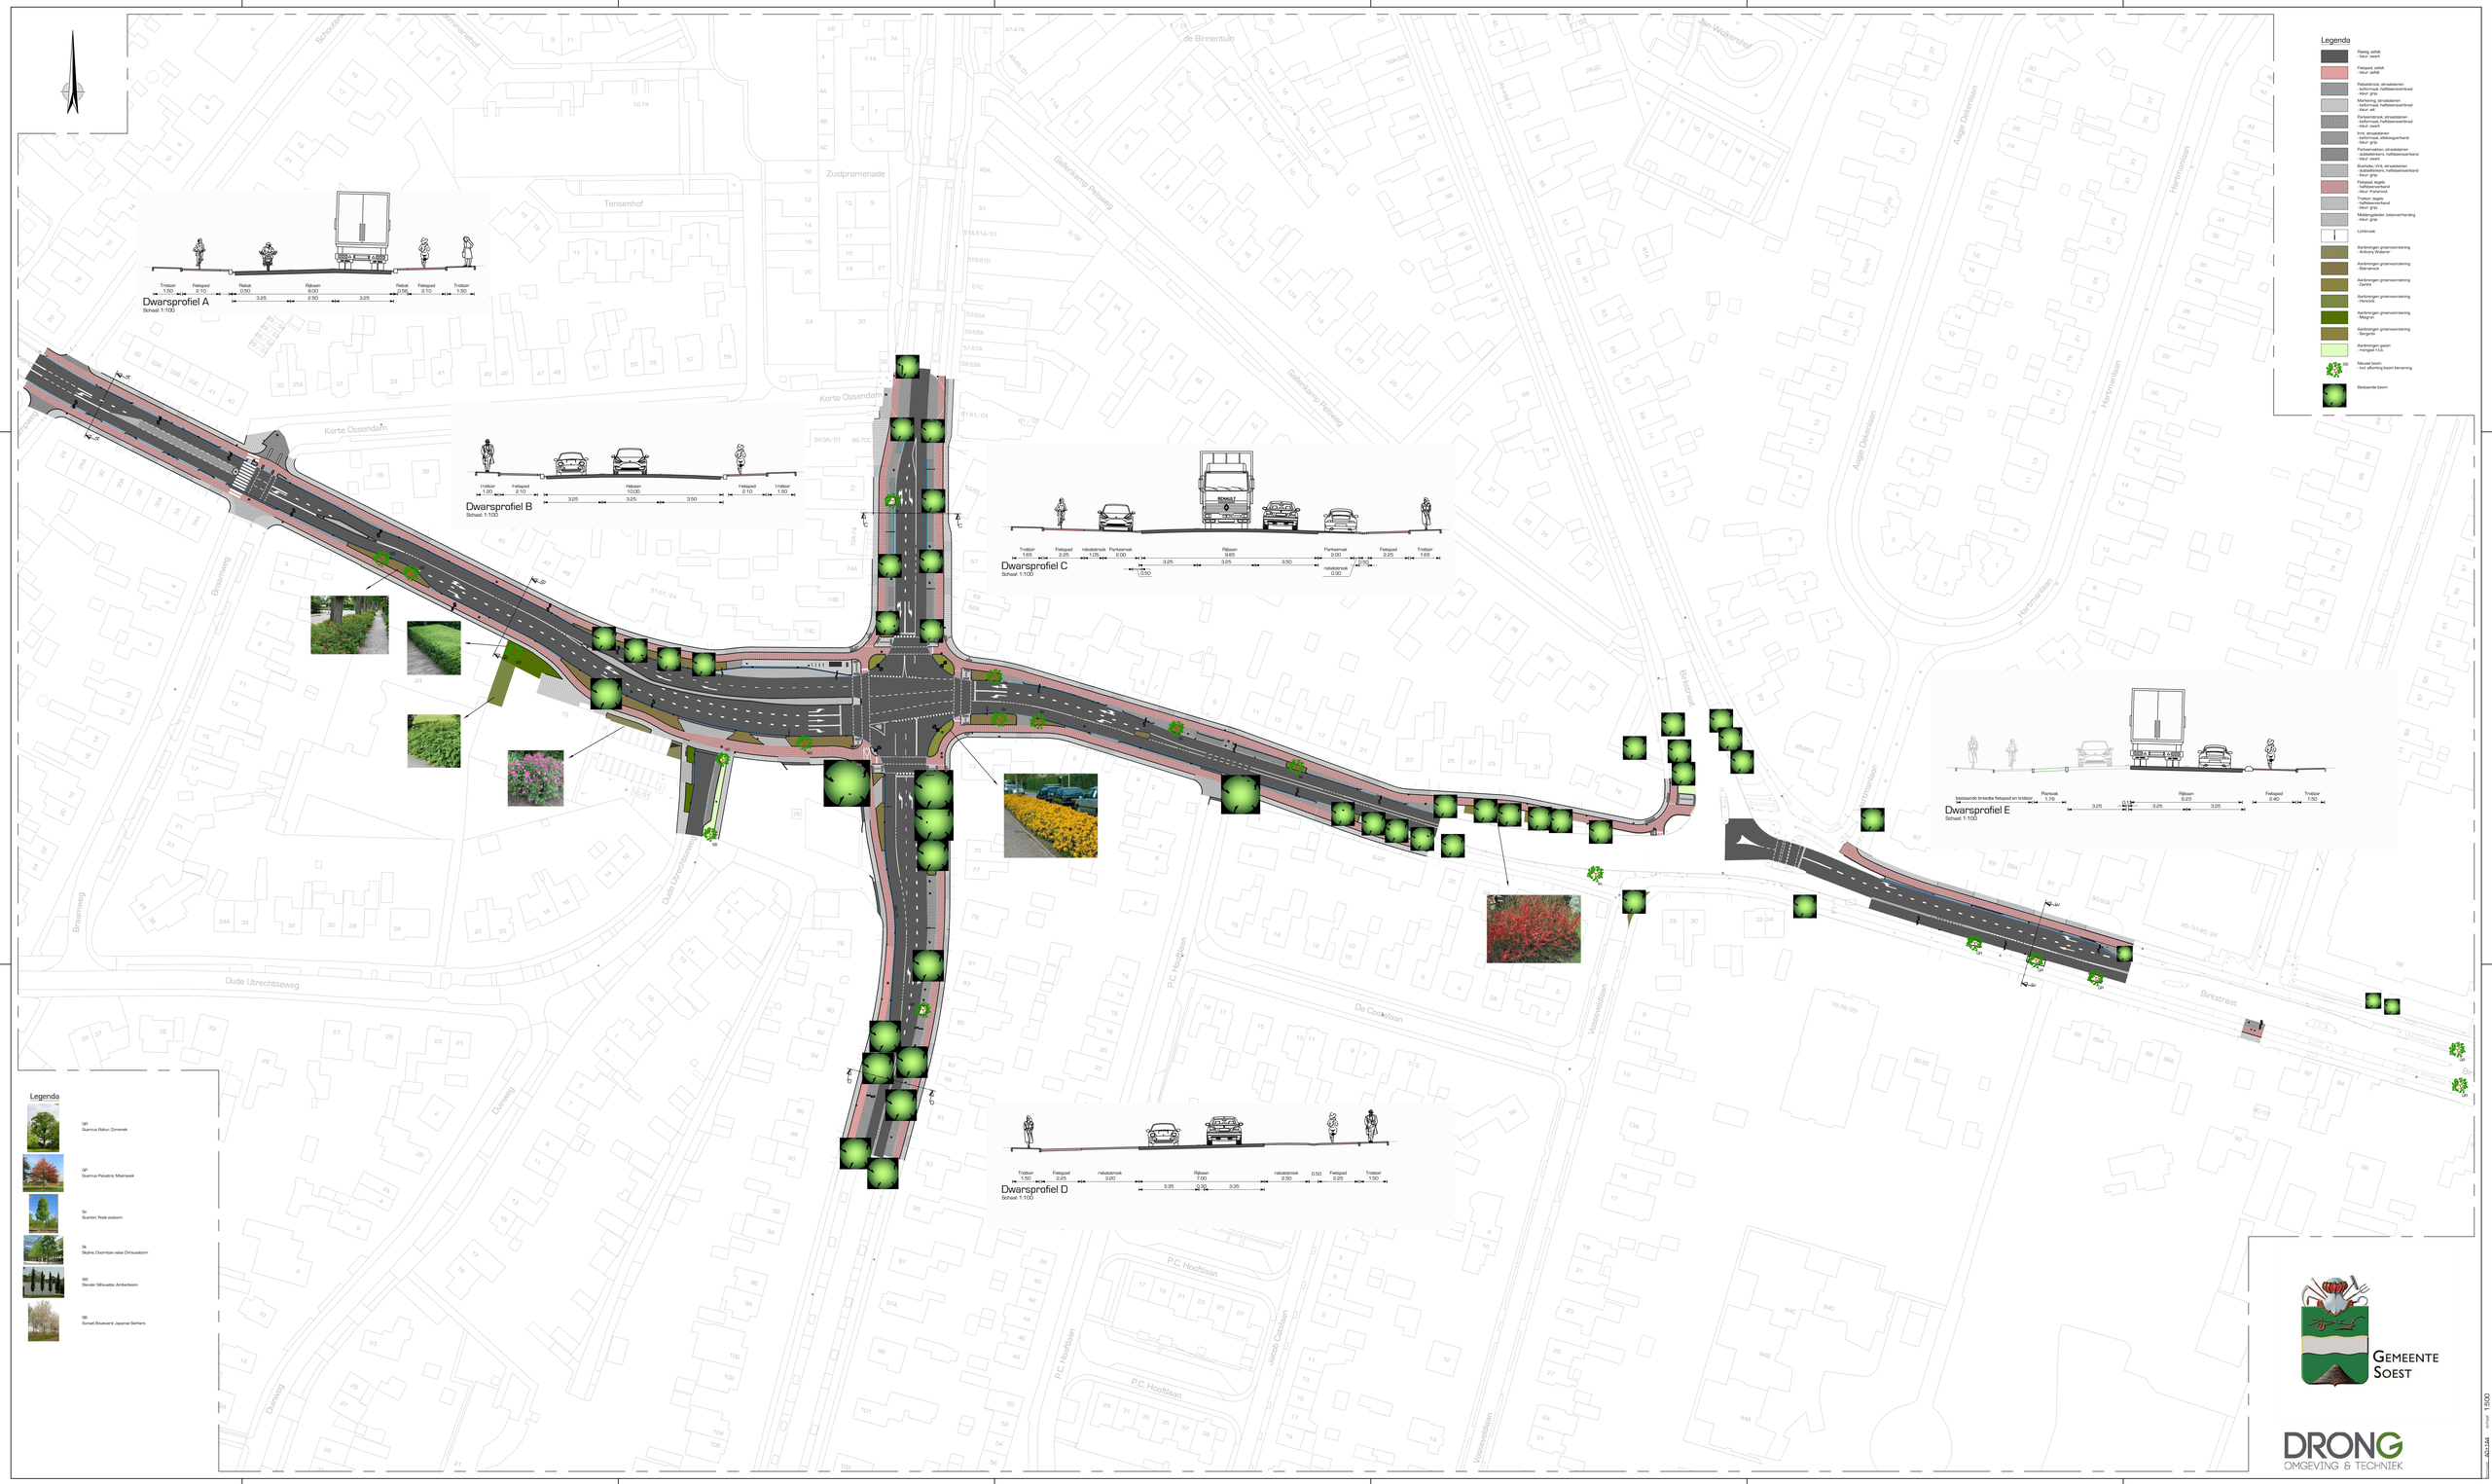
Legenda
Rijweg, asfalt
- kleur: zwart
Fietspad, asfalt
- kleur: asbalt
Rabatstrook, stroatsteenen
- kaltformaat, halfliggoorverband
- kleur: grijs
Markering, stroatsteenen
- kaltformaat, halfliggoorverband
- kleur: wit
Parkeerstrook, stroatsteenen
- kaltformaat, halfliggoorverband
- kleur: zwart
Parkeerplaatsen
- kaltformaat, elleboogverband
- kleur: grijs
Parkeervakken, stroatsteenen
- dubbeldikkers, halfliggoorverband
- kleur: grijs
Busbaiby, rood, stroatsteenen
- dubbeldikkers, halfliggoorverband
- kleur: grijs
Fietspad, tegels
- halfliggoorverband
- kleur: Terracotta
Trottoir, tegels
- halfliggoorverband
- kleur: grijs
Opstelplaatsen, betonverharding
- kleur: grijs
Lichtmast
Aanbrengen groenvoorziening
- Anthony Waterer
Aanbrengen groenvoorziening
- Sibirenica
Aanbrengen groenvoorziening
- Darthi
Aanbrengen groenvoorziening
- Hanazuki
Aanbrengen groenvoorziening
- Magnum
Aanbrengen groenvoorziening
- Sargenti
Aanbrengen gazon
- vergaat n.b.t.
Nieuwe boom
- incl. afkorting boom benaming
Bestaande boom
Dwarsprofiel A
Schaal 1:100
Trottoir 1.50
Fietspad 2.10
Rabat 0.50
Rijbaan 9.00
3.25
2.50
3.25
Rabat 0.50
Fietspad 2.10
Trottoir 1.50
Dwarsprofiel B
Schaal 1:100
Trottoir 1.50
Fietspad 2.10
Rijbaan 10.00
3.25
3.25
3.50
Fietspad 2.10
Trottoir 1.50
Dwarsprofiel C
Schaal 1:100
Trottoir 1.65
Fietspad 2.25
rabatstrook 1.05
Parkeervak 2.00
3.25
3.25
3.50
Rijbaan 9.65
Parkeervak 2.00
rabatstrook 0.30
Fietspad 2.25
Trottoir 1.65
Dwarsprofiel D
Schaal 1:100
Trottoir 1.50
Fietspad 2.25
rabatstrook 3.20
3.35
3.35
Rijbaan 7.00
rabatstrook 2.50
0.50
Fietspad 2.25
Trottoir 1.50
Dwarsprofiel E
Schaal 1:100
beitsende breedte fietspad en trottoir
Plantsoen 1.78
3.25
0.15
3.25
Rijbaan 6.23
3.25
Fietspad 2.40
Trottoir 1.50
Legenda
QR
Quercus Robur: Zomereik
QP
Quercus Palustris: Moerseiek
Sc
Scarlion: Rode esdoorn
Sk
Skyline: Doorlopse valse Christusdoorn
SS
Slender Silhouette: Amberboom
SS
Sunset Boulevard: Japanse Sierkers
Schutsluisweg
Schutsluisweg
Zuidpromenade
Tensenhof
Korte Ossendam
Korte Ossendam
Gallenkamp Plaswerg
Gallenkamp Plaswerg
de Binnentuin
Jan Wijkersingel
Angio Dekenlaan
Hermanslaan
Hermanslaan
Hermanslaan
Bolsterstraat
Bruinweg
Bruinweg
Oude Utrechtseweg
Oude Utrechtseweg
Dijkweg
Dijkweg
P.C. Hooftlaan
P.C. Hooftlaan
P.C. Hooftlaan
P.C. Hooftlaan
Da Costalaan
Jacob Catslaan
Vossiusdellaan
Vossiusdellaan
Birkstraat
GEMEENTE SOEST
DRONG
OMGEVING & TECHNIEK
schaal 1:500