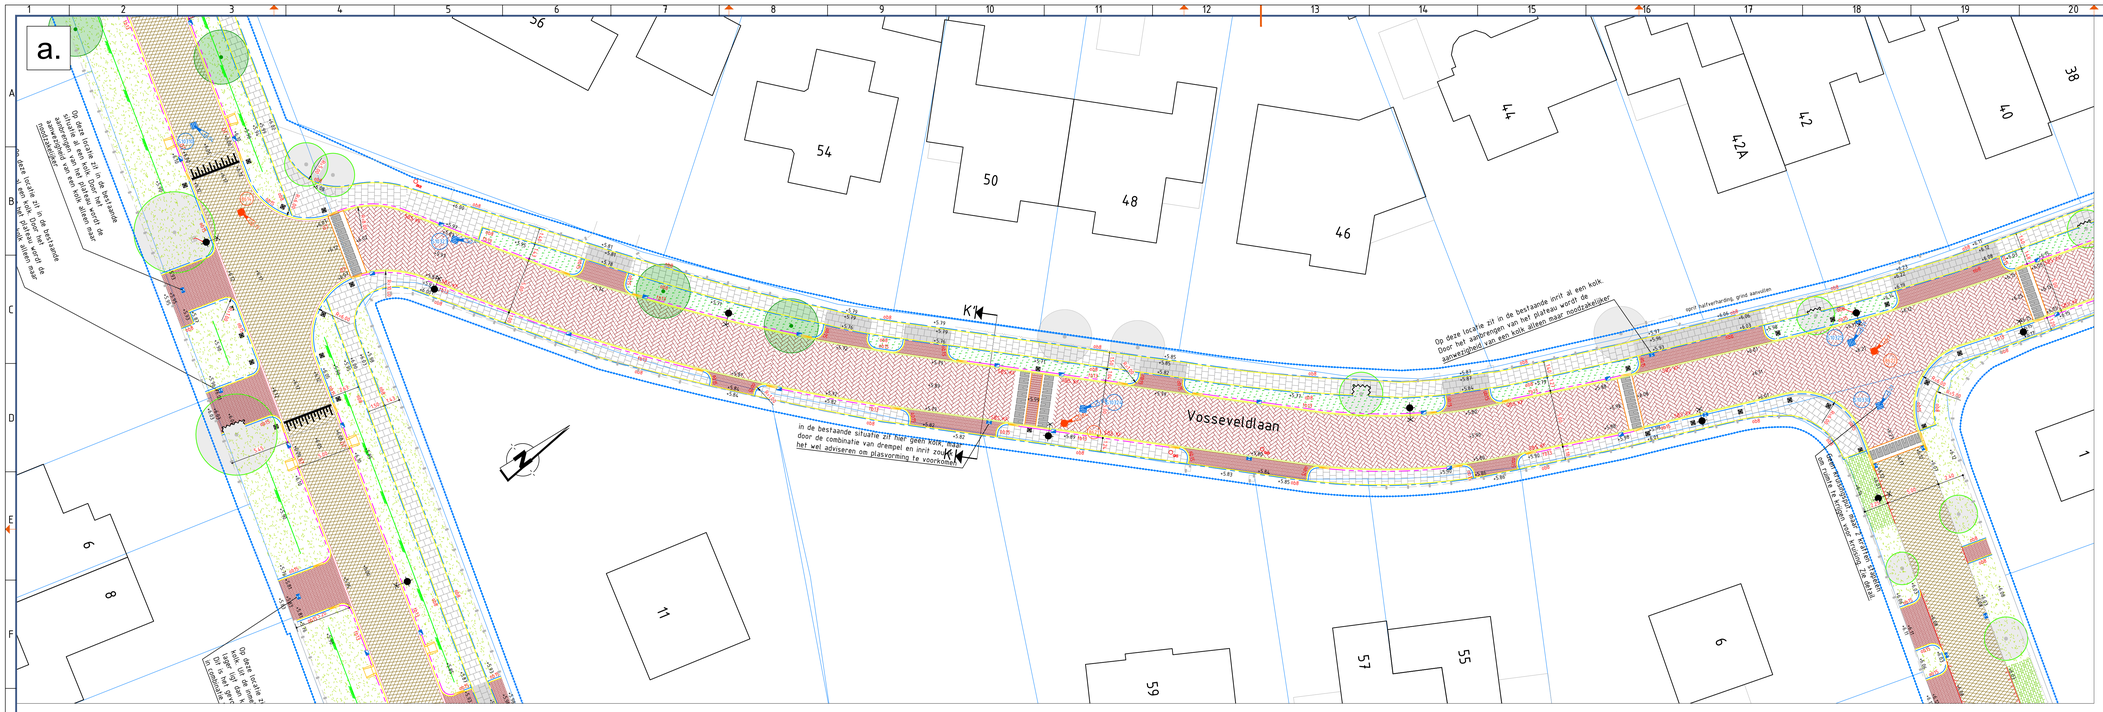

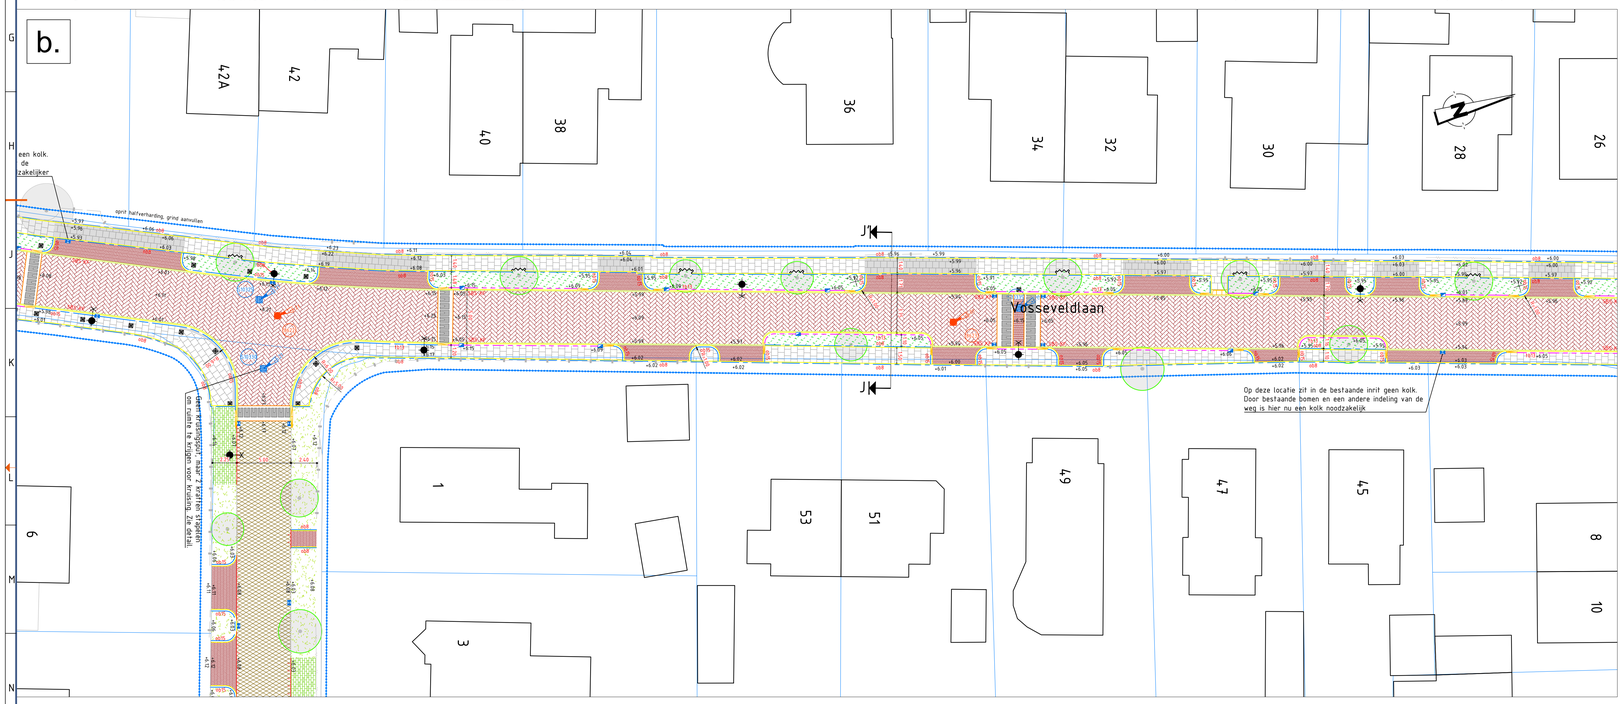

Verklaring bovengrondse infra nieuw

- Werkgrens
- Perceelgrens
- Aanstraatgrens
  Tpv = bestaande boom in verharding
- Aanbrengen asfaltverharding
  - bruine deklaag AC 11 SUPR DL-C (35 mm)
  - tussenlaag AC 22 bind TL-B (60 mm)
  - onderlaag AC 22 base DL-B (70 mm)
- Aanbrengen asfaltverharding
  - zwarte deklaag SMA-NL 11B 70/100 (35 mm)
  - tussenlaag AC 22 bind TL-B (60 mm)
  - onderlaag AC 22 base DL-B (70 mm)
- Aanbrengen asfaltverharding
  - zwarte deklaag SMA-NL 11B 70/100 (35 mm)
- Aanbrengen asfaltverharding (rijbaan)
  - rode deklaag AC 11 SUPR DL-C (35 mm)
  - tussenlaag AC 22 bind TL-B (60 mm)
  - onderlaag AC 22 base DL-B (70 mm)
- Aanbrengen asfaltverharding (fietspad)
  - rode deklaag AC 11 SUPR DL-B (30 mm)
  - onderlaag AC 22 base DL-B (70 mm)
- Zagen asfaltverharding
  diepte 150 mm
- Aanbrengen betonverharding
  t.b.v. fietspad
- Aanbrengen betonverharding
  middengrijs/donkergrijs, kleur grijs
  crateprint coblestone
- Aanbrengen betonstraatstenen
  Keiformaat, kleur bruin
  Kepenverband / halfsteensverband
- Aanbrengen betonstraatstenen
  Keiformaat, kleur geel / bruin gemengd
  Kepenverband
- Aanbrengen betonstraatstenen
  Keiformaat, kleur grijs
  Elsbesverband / kepenverband / halfsteensverband / 1/3 strekmaatjes t.p.v. trottoir bij parkeers
- Aanbrengen betonstraatstenen
  Dubbelklinkers, kleur antraciet
- Aanbrengen betonstraatstenen
  Keiformaat, kleur wit
  Halfsteensverband
- Aanbrengen betonstraatstenen
  Keiformaat, kleur grijs
  Kepenverband
- Aanbrengen betonstraatstenen
  H-profiel, kleur grijs
- Aanbrengen straatbaksteen
  Keiformaat, kleur roodbruin
  Kepenverband
- Aanbrengen straatbaksteen
  Waalformaat, kleur roodbruin
  Kepenverband / halfsteensverband
- Aanbrengen tegelverharding
  500x300x45 mm, kleur grijs
  t.b.v. voetpaden
- Aanbrengen tegelverharding
  200x200x45 mm, kleur rood
  t.b.v. fietspaden
- Aanbrengen tegelverharding
  100x100x40 mm, kleur grijs
  t.b.v. inritten
- Aanbrengen tegelverharding
  200x200x80 mm, kleur grijs
  t.b.v. inritconstructie stoeg
- Aanbrengen uitstapstroook
  Tegels 400x600x50 mm, kleur grijs
  t.b.v. langsparkeervak/ haaksparkeren
- Aanbrengen open bestrating
  Hydro Loxo s.0
- Aanbrengen strekklaag
  Betonstraatstenen KF
- Aanbrengen strekklaag
  Straatbaksteen KF
- Aanbrengen strekklaag
  Straatbaksteen WF 2x
- Aanbrengen gootsegel
  150x300x60 mm, kleur grijs
- Aanbrengen trottoirband
  150/150x250 mm, kleur grijs
- Aanbrengen trottoirband
  100/200x250 mm, kleur grijs
- Aanbrengen trottoirband
  150/220x250 mm, kleur grijs
- Aanbrengen geleidesband
  50/200x250 mm, kleur grijs
- Aanbrengen opsluitband
  100x200 mm, kleur grijs
- Aanbrengen opsluitband
  100x250 mm, kleur grijs, verdiept aanbrengen/bovenkant gelijk aan verharding
- Aanbrengen opsluitband
  150x250 mm, kleur grijs, verdiept aanbrengen/bovenkant gelijk aan verharding
- Aanbrengen gazonband
  100x200 mm, kleur grijs
- Aanbrengen verloopband
  150/150x250 mm = 150x250 mm, kleur grijs
  150x250 mm = 150/150x250 mm, kleur grijs
- Aanbrengen eindverloopband
  150/150x250 mm = maaiveld, kleur grijs
- Aanbrengen trottoirband hoekstuk 90°
  Uitwendig, 150/150x250 mm, kleur grijs
- Aanbrengen hoekblok
  Inwendig R=0.30, 150/150x250 mm, kleur grijs
- Aanbrengen hoekblok
  Uitwendig R=0.50, 100/200x250 mm, kleur grijs
- Aanbrengen hoekblok
  Uitwendig R=0.37, 6W3, 150/220x200 mm, kleur grijs
- Aanbrengen inritblokken
  200x200x80 mm, kleur grijs
  aansluiting trottoirband 13/15
- Aanbrengen inritblokken
  800x500x180 mm, kleur grijs
  aansluiting trottoirband 18/20
- Aanbrengen inritblokken
  450x200x500 mm, kleur grijs
- Aanbrengen uitstroomband
  150/150x1994/1000x200 mm, kleur grijs
- Aanbrengen molgoot
  2 streklagen betonstraatstenen KF
  Kleur grijs
- Aanbrengen overrijdbare strook
  10 streklagen betonstraatstenen KF
  Kleur bruin, tbv gestraat
- Aanbrengen parkeervakscheiding
  3 betonstraatstenen, keiformaat, kleur wit
- Aanbrengen drempel bestraat
  Betonstraatstenen antracietf / wit
- Aanbrengen plateauoogang
  Sinusvormig, langte 150 m, hoogte 10 cm
  Markering thermoplast
- Aanbrengen haaientanden
  1500x500 mm, Kleur wit, thermoplast
- Aanbrengen haaientanden
  500x300 mm, kleur wit, thermoplast
- Aanbrengen ononderbroken streep
  Breed 100 mm, kleur wit, thermoplast
- Aanbrengen kanalisatiestreep
  Breed 100 mm, kleur wit, thermoplast
  K1-0.5
- Aanbrengen onderbroken streep
  Breed 100 mm, kleur wit, thermoplast
  L1
- Aanbrengen onderbroken streep
  Breed 100 mm, kleur wit, thermoplast
  K3-2.1
- Aanbrengen onderbroken streep
  Breed 300 mm, Kleur wit, thermoplast
  L3
- Aanbrengen onderbroken streep
  Breed 150 mm, kleur geel, thermoplast
  L1
- Aanbrengen pijl markering
  Langte 5.0 m, kleur wit, thermoplast
- Trottoirkolk
  t.b.v. trottoirband 130/150
- Trottoirkolk
  t.b.v. geleidesband 50/200
- Straatkolk
- Op hoogte brengen putafdekking
  V&A / H&A
- Aanbrengen putafdekking
  Gesloten deksel
  Incl. opschrift putrand "V&A"
- Aanbrengen putafdekking
  Roosterdeksel
  Incl. opschrift putrand "RW"
- Putdekselhoogte
  V&A / RW
- Aanbrengen lichtmast
  Door derden
  Conform verlichtingsplan Hoebink OVL
- Te verplaatsen lichtmast
  Door derden
- Aanbrengen bebording
- Aanbrengen zwart-wit zuil
  Ter plaatse van vegversmaling
- Verplaatsen straatnaambord(en)
  Inclusief paal en bebording
- Verplaatsen straatnaambord(en)
  Aan lichtmast
- Aanbrengen diamantkoppaal
- Aanbrengen anti-parkeerpaal
  Jolie® straatmeubilair
- Aanbrengen uitneembare paal
- Aanbrengen zitbank
- Aanbrengen afvalbak
- Straatpot brandkraan
  Op hoogte brengen
- Straatpot waterafsluiter
  Op hoogte brengen
- Straatpot gasafsluiter
  Op hoogte brengen
- Aanbrengen gras / groenvoorziening
  Soorten conform tekening beplantingsplan
- Aanbrengen beplanting
  Soorten conform tekening beplantingsplan
- Aanbrengen haag
  Soorten conform tekening beplantingsplan
- Bestaande boom
  Soorten conform tekening beplantingsplan
- Nieuwe boom
  Soorten conform tekening beplantingsplan
  Locatie bij benadering en nader te bepalen tijdens de uitwering
  Uitgangspunt per boom circa 9 m3 grondverbetering en circa 9 m1 Root® 118 wortelschern
- Talud
  Afschuiningen 1 : 4
  t.b.v. wadi

C	8-11-2021	Wijzigen n.a.v. diverse overleggen	Abu	MR	9-11-2021
B	15-06-2021	Diverse wijzigingen n.a.v. overleg d.d. 27-05-2021	Abu	JvD	14-06-2021
A	26-04-2021	HWA en V&A dekking en locatie putten aangepast controle verse t.b.v. controleren hoofdriool, geen uitlaagers e.d	Abu	JvD	26-04-2021
wijz.	datum	omschrijving	tek.	gec.	akk.

Cicom & Copier
Bonnetebraat 31
6718 XN Ede
0318 - 25 35 00
info@cicomcopier.nl
www.cicomcopier.nl

opdrachtgever:
Gemeente Soest

project:
Herinrichting en rioolrenovatie
30 km/uur wegen

omschrijving:
Bovengrondse infra nieuw
Vosseveldlaan

tekeningnummer:
19CC56202-DOC_NSI-BI-L04

blad van bladen	schaal:	formaat:
4 van 11	1:200	A0

getekend: A. Bosma	07-01-2021
gecontroleerd: B. Vosselman	07-01-2021
akkoord: B. Vosselman	07-01-2021

projectnr: 19CC56202
bestekenr:

status: DEFINITIEF