

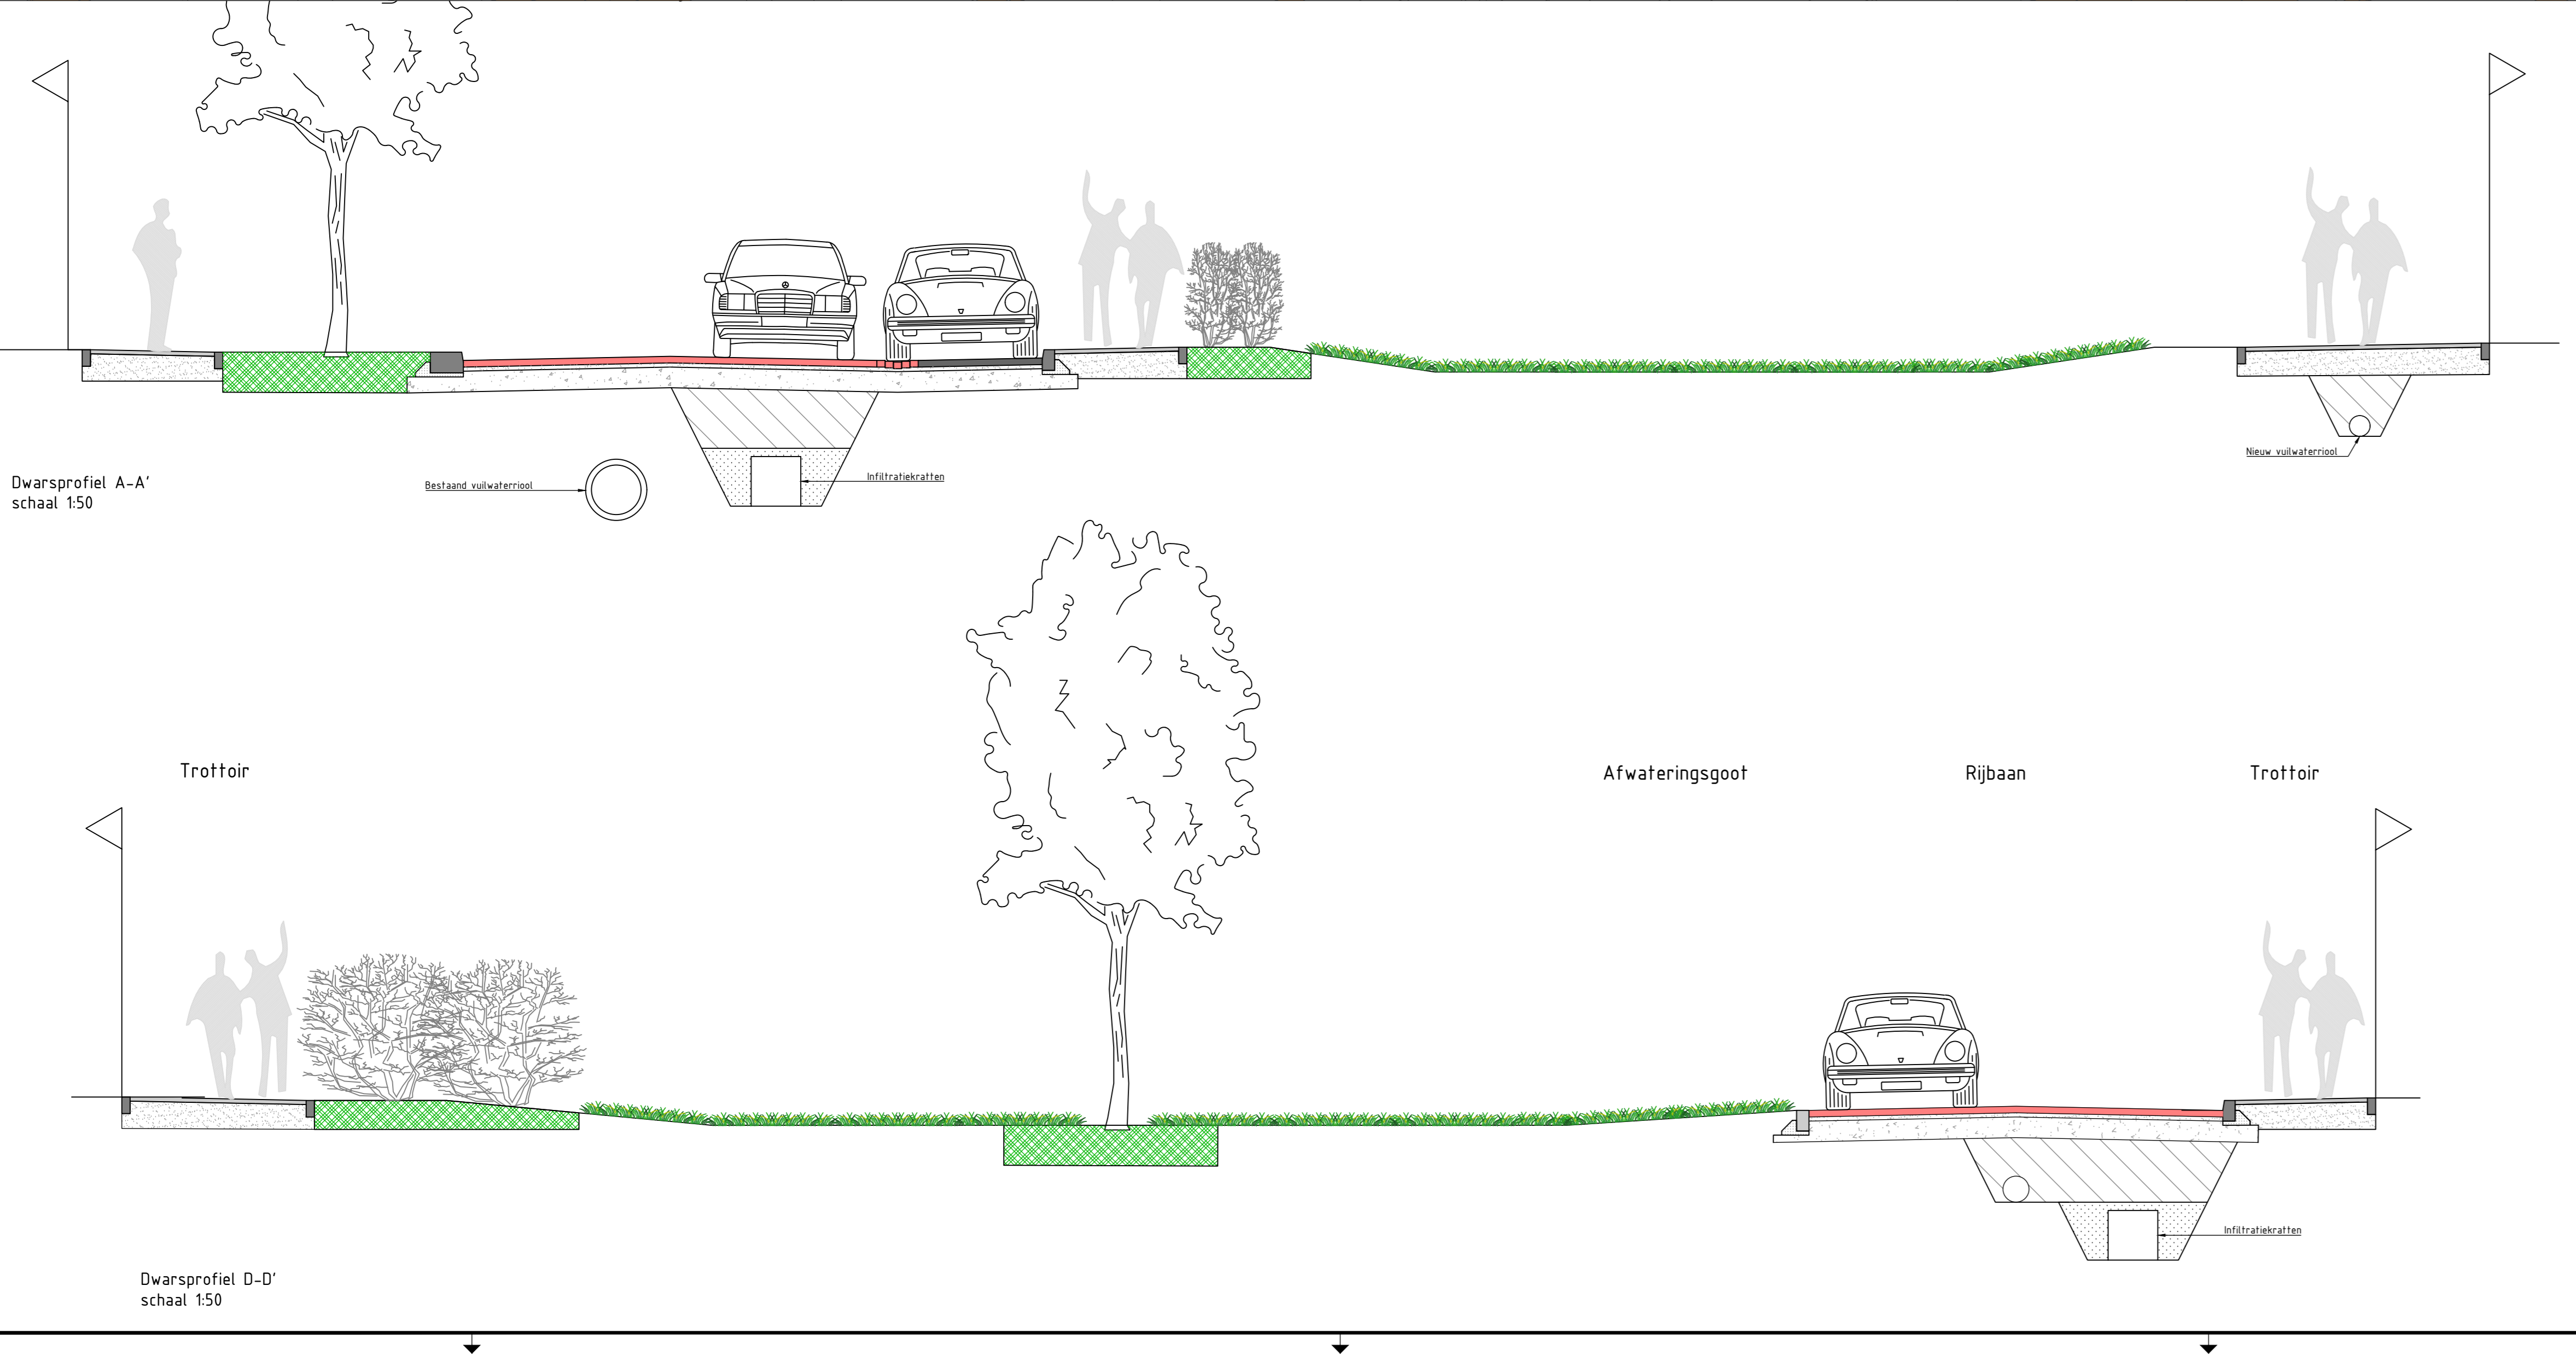
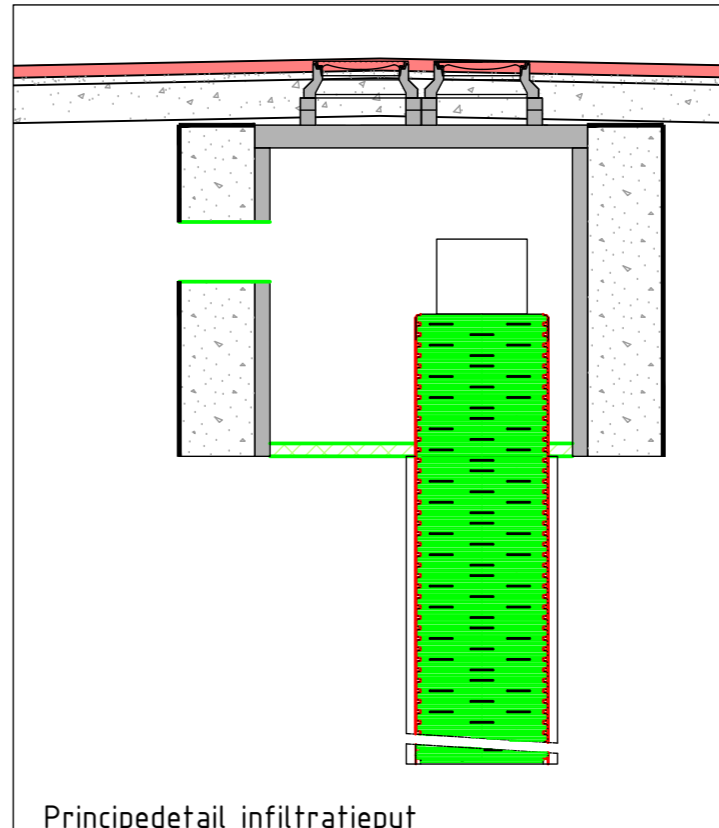
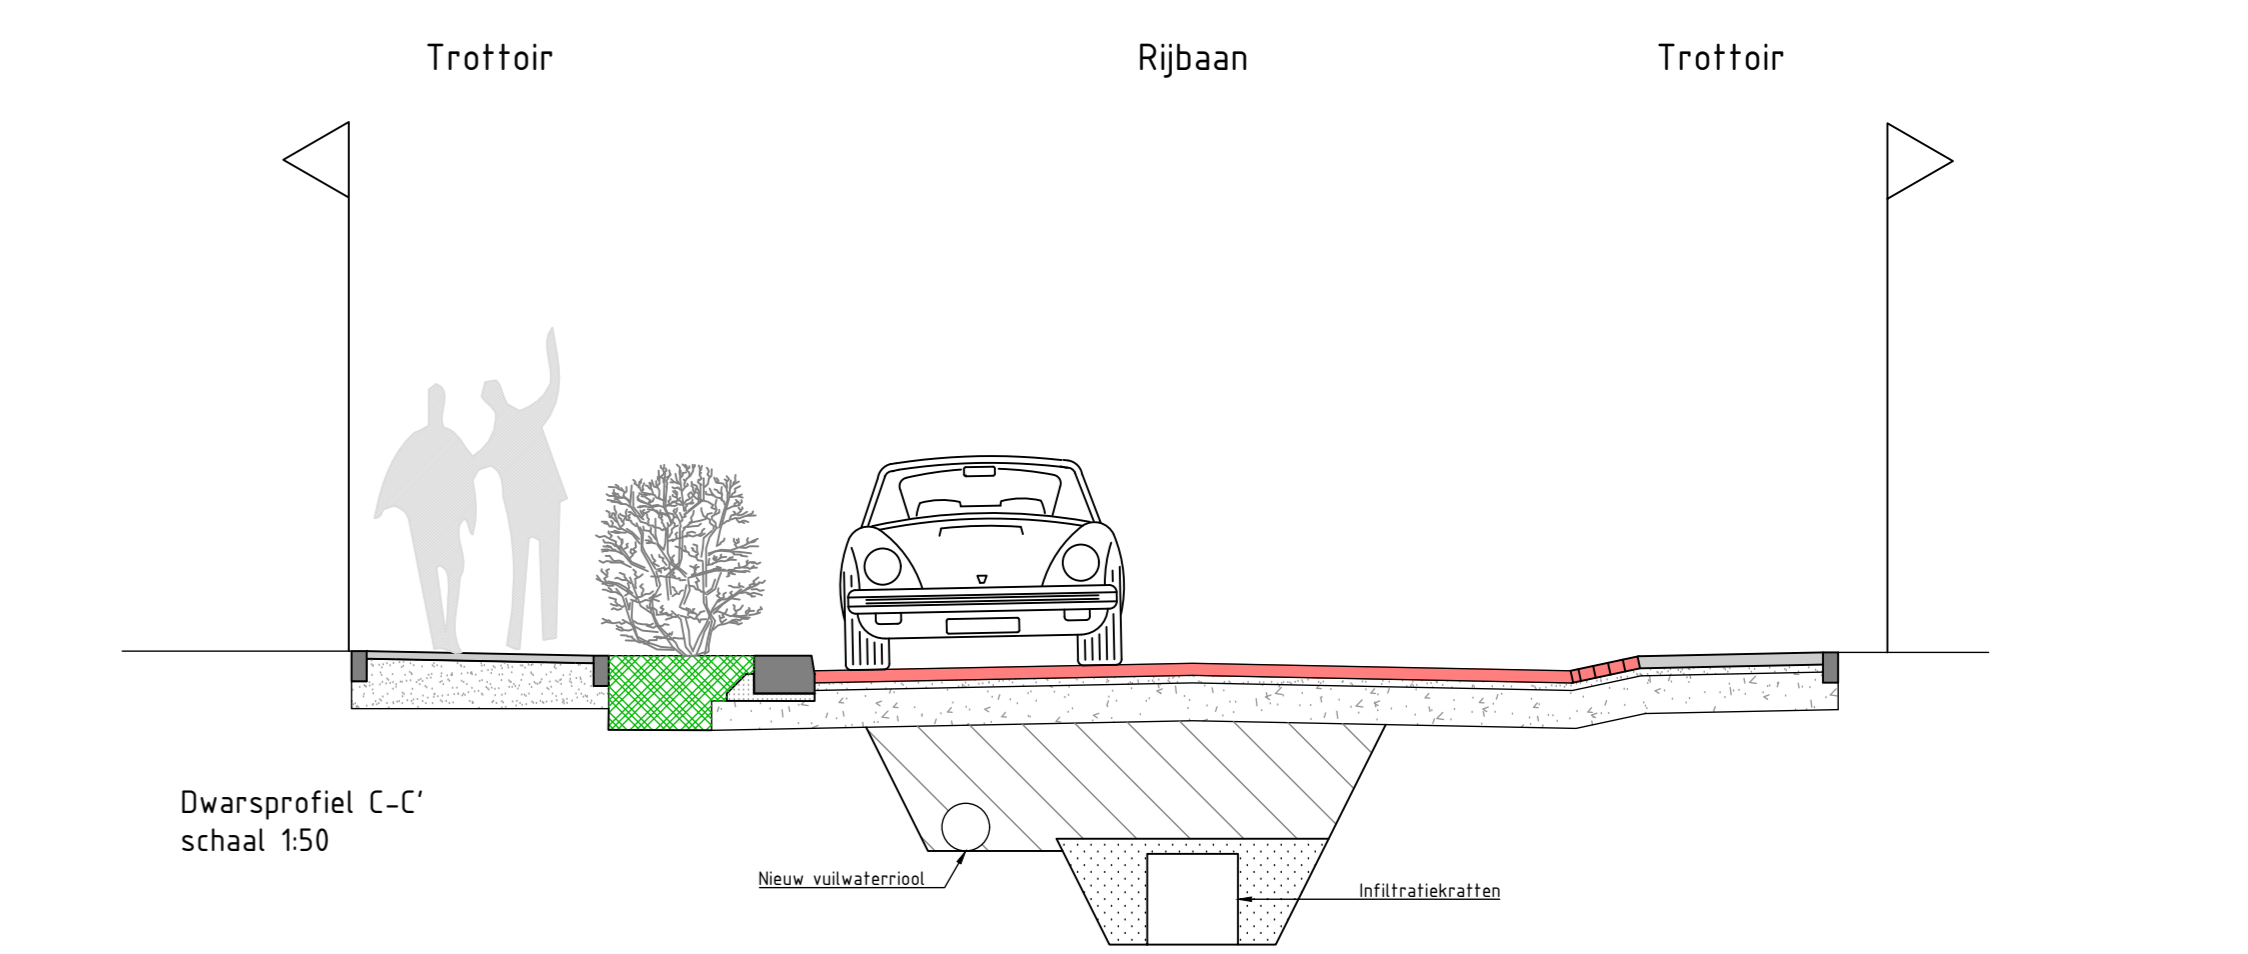


- 1. hobbelend
- 2. wip
- 3. duikelrek
- 4. stapelstammen
- 5. glijbaan
- 6. dubbele schommel

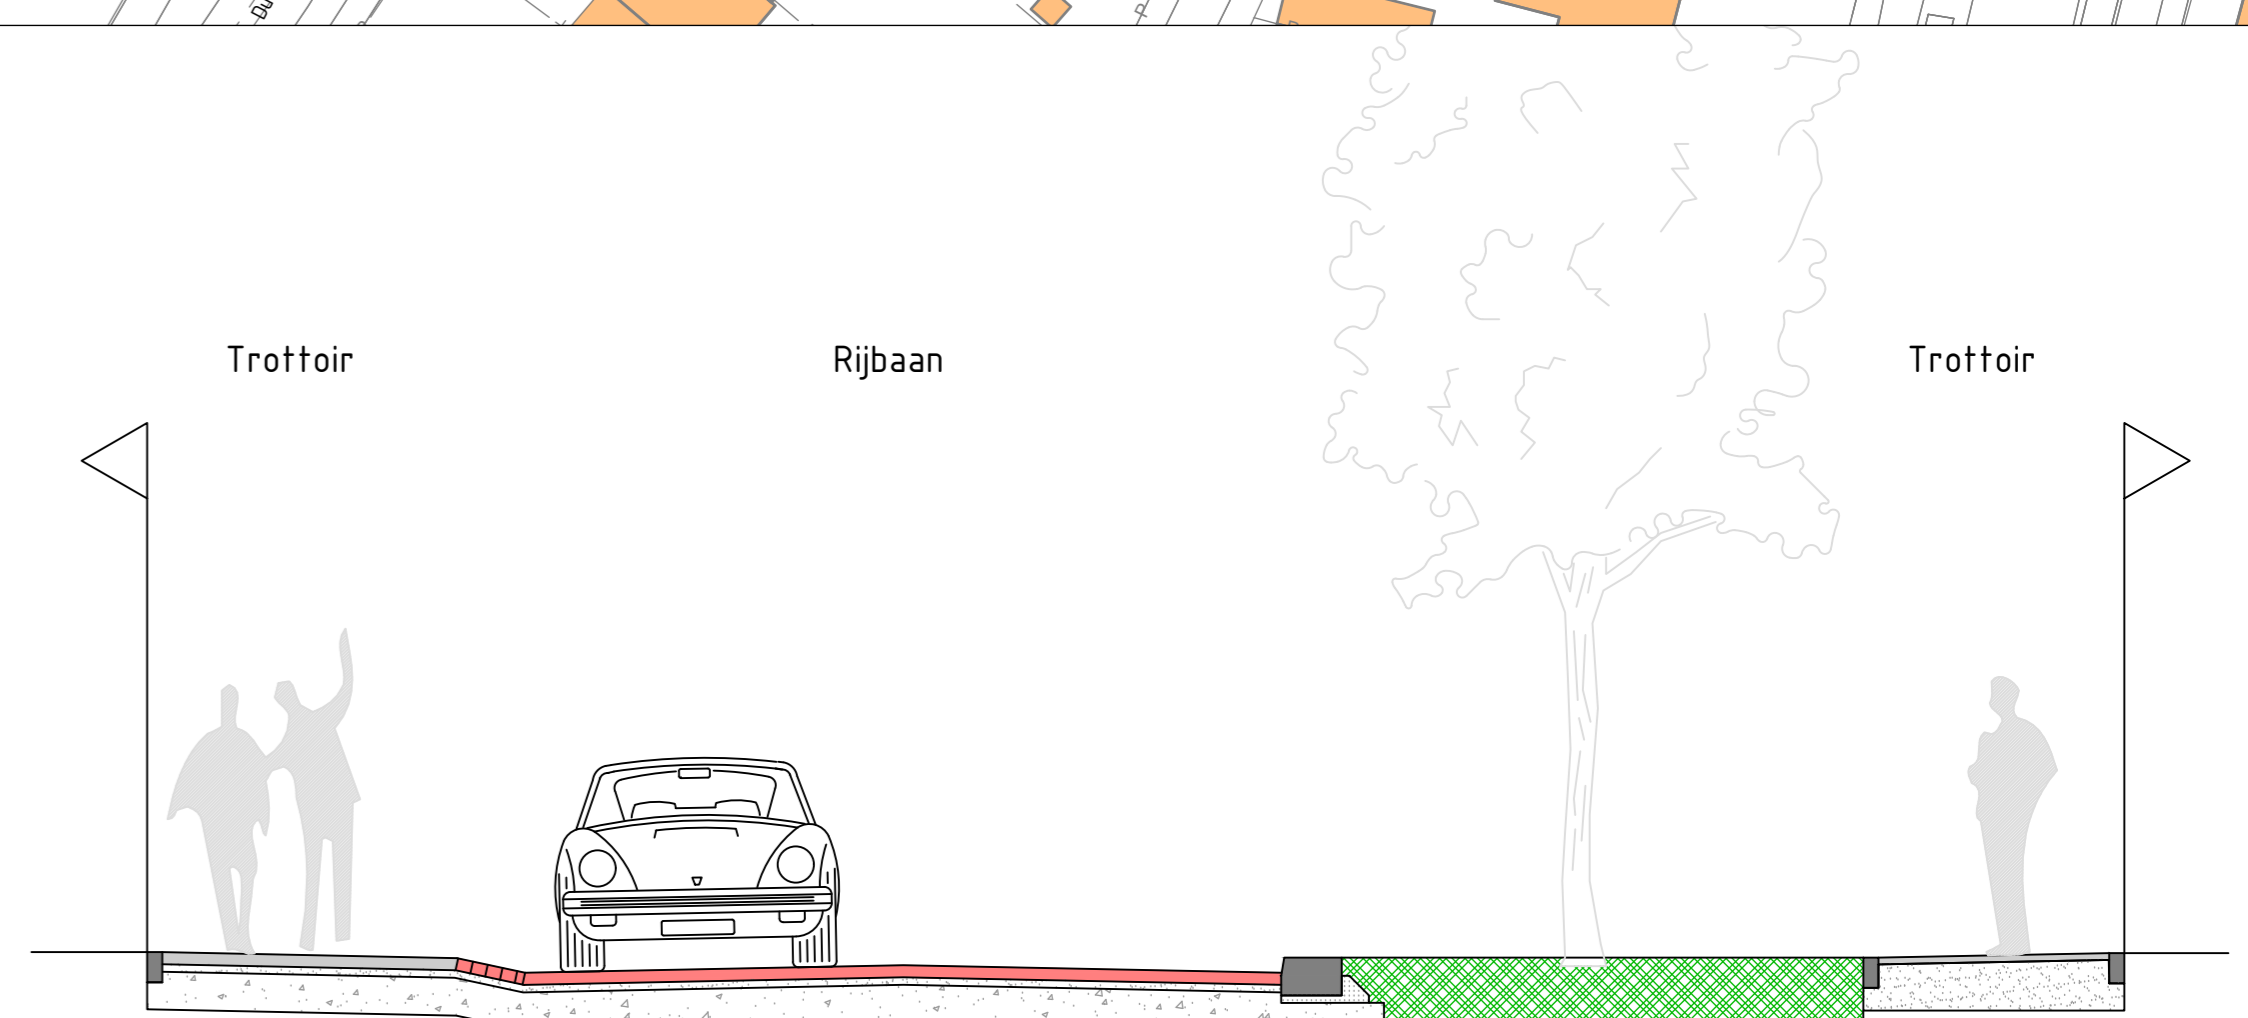

- Rijbaan: betonstraatsteen, keiformaat kleur heidepaars
- Kruising plateau: betonstraatsteen, keiformaat kleur donkergrijs
- Parkeervakken: betonstraatsteen, dubbelklinker kleur zwart
- Trottoir: betontegels, 300x300x45mm kleur donkergrijs
- Inrit: betontegels, 300x300x80mm kleur donkergrijs
- Gras
- Beplantingsvak
- Kunstgras
- Herstraten bestaande verharding

- Boom behouden
- Boom nieuw
- Boom verwijderen
- Solitaire struik
- Relinen bestaande riolering
- Infiltratiekragen en hemelwaterriolering
- Nieuwe vuilwaterriolering
- Nieuwe infiltratieput
- Straatkolk / trottoirkolk
- Lichtmast
- Schoolzone "Julie" hekwerk en paal

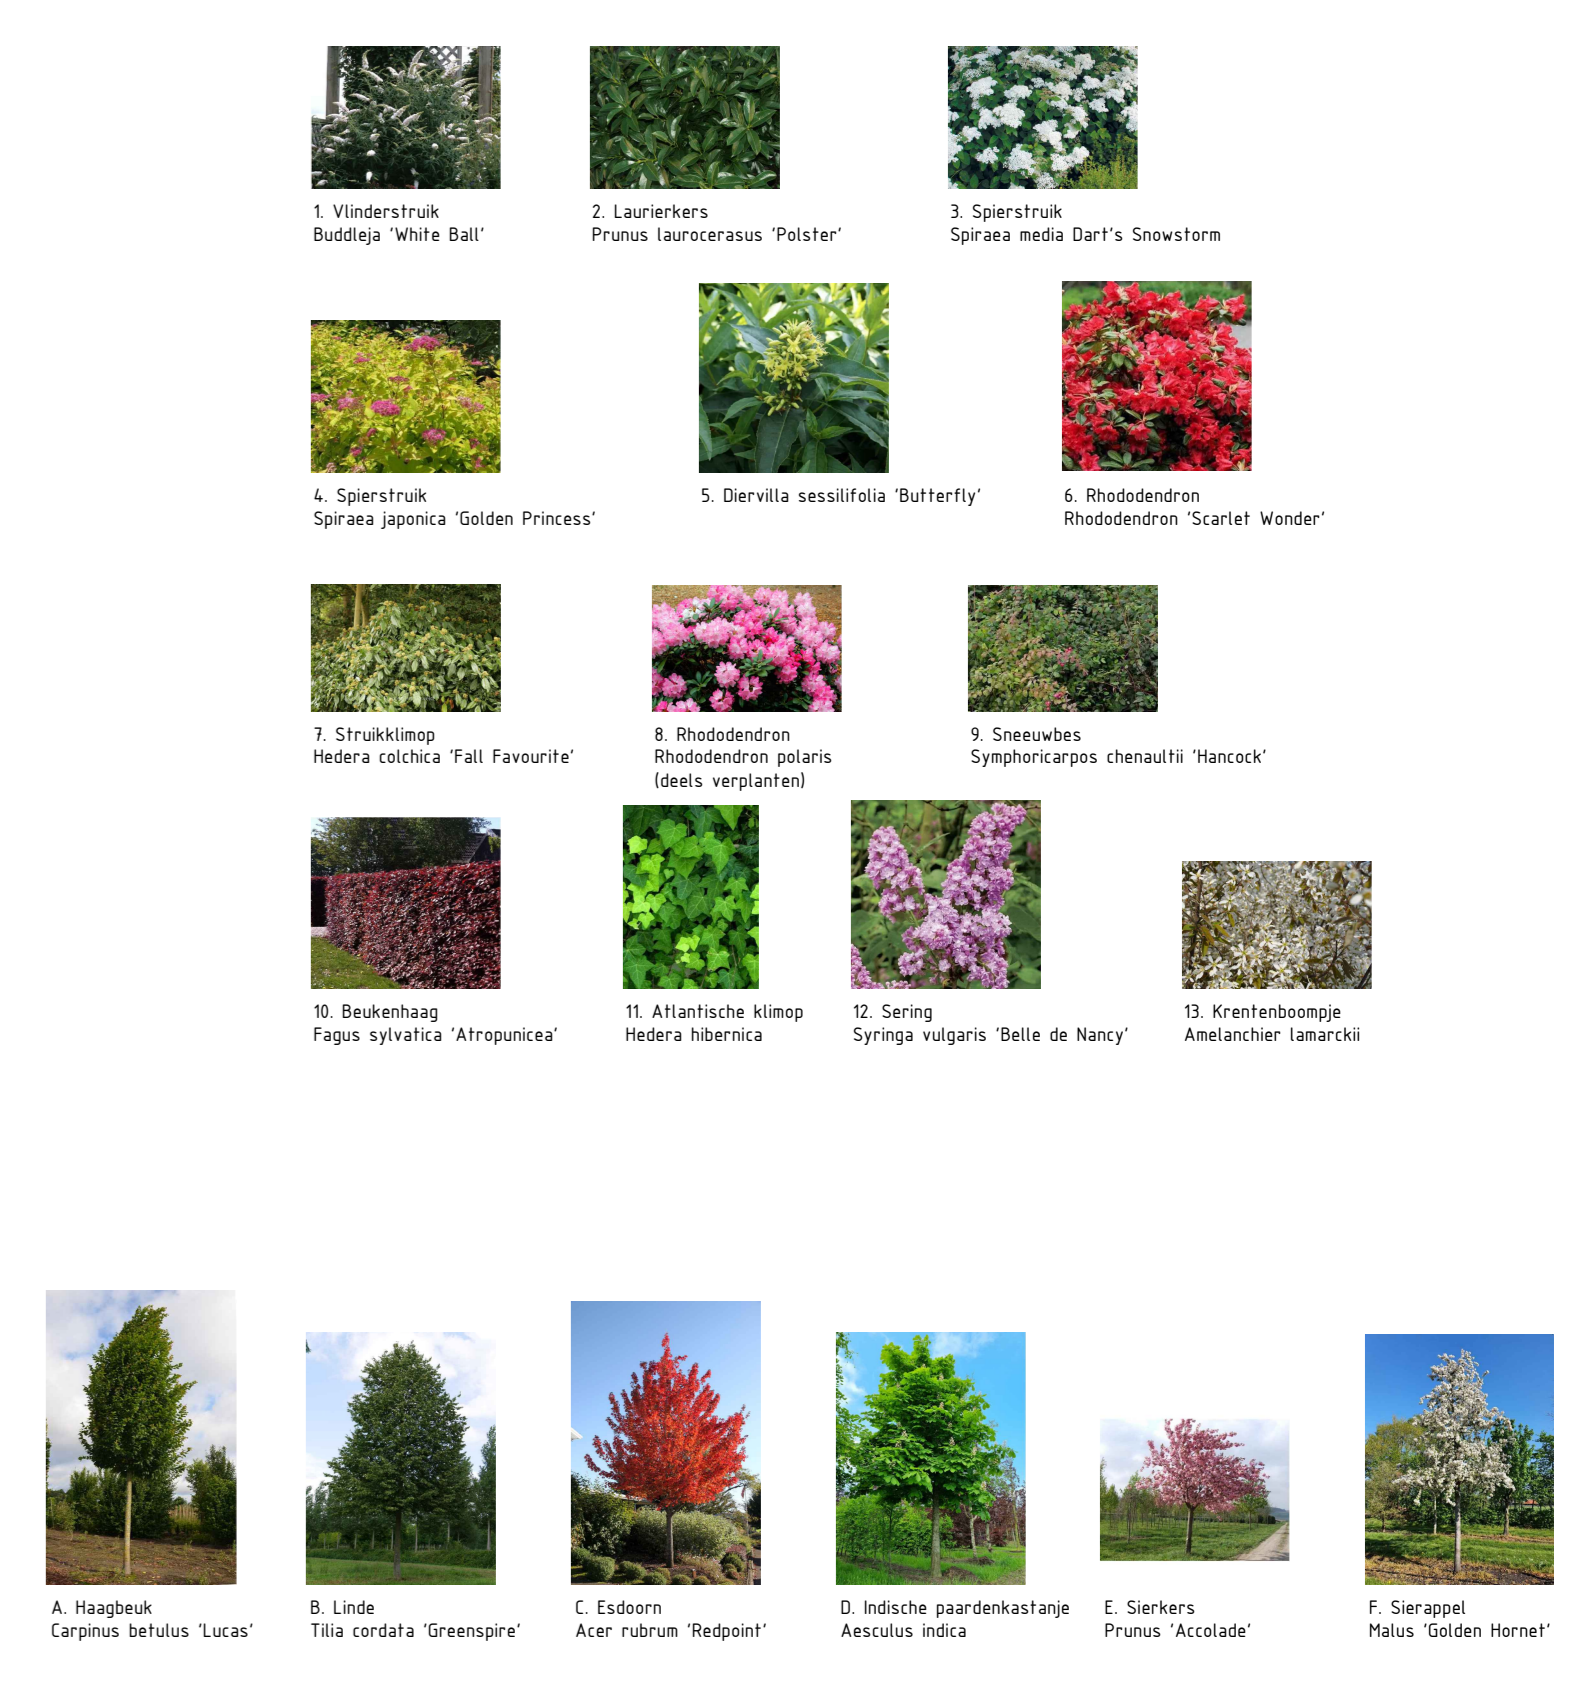

PROJECT: St. Willibrordusstraat e.o. te Soest

OPDRACHTGEVER: Gemeente Soest

OMSCHRIJVING: Presentatietekening

PROJECTNUMMER: 0122.2371

DOCUMENTNUMMER: 101

GETEKEND DOOR: AVV

SCHAAL: 1:500

FORMAAT: A0

STATUS: DEFINITIEF

CONCEPT D.D.: 06-02-2023

DEFINITIEF D.D.: 18-09-2023

REVISIE 7: 2025-01-15

T: 0181 - 41810

E: info@infra-soil.nl

W: www.infra-soil.nl

INFRASOIL