



Bijgebouw 1 Technische capaciteit: 12 bedden




Bijgebouw 2 Technische capaciteit: 12 bedden




Bijgebouw 3 Technische capaciteit: 20 bedden



<b>Technische capaciteit:</b>	
Bijgebouw 1:	12
Bijgebouw 2:	12
Bijgebouw 3:	20
Bijgebouw 4:	32
<b>Totaal aantal bedden:</b>	<b>76</b>
<i>Totaal aantal bewoners:</i>	<i>70</i>

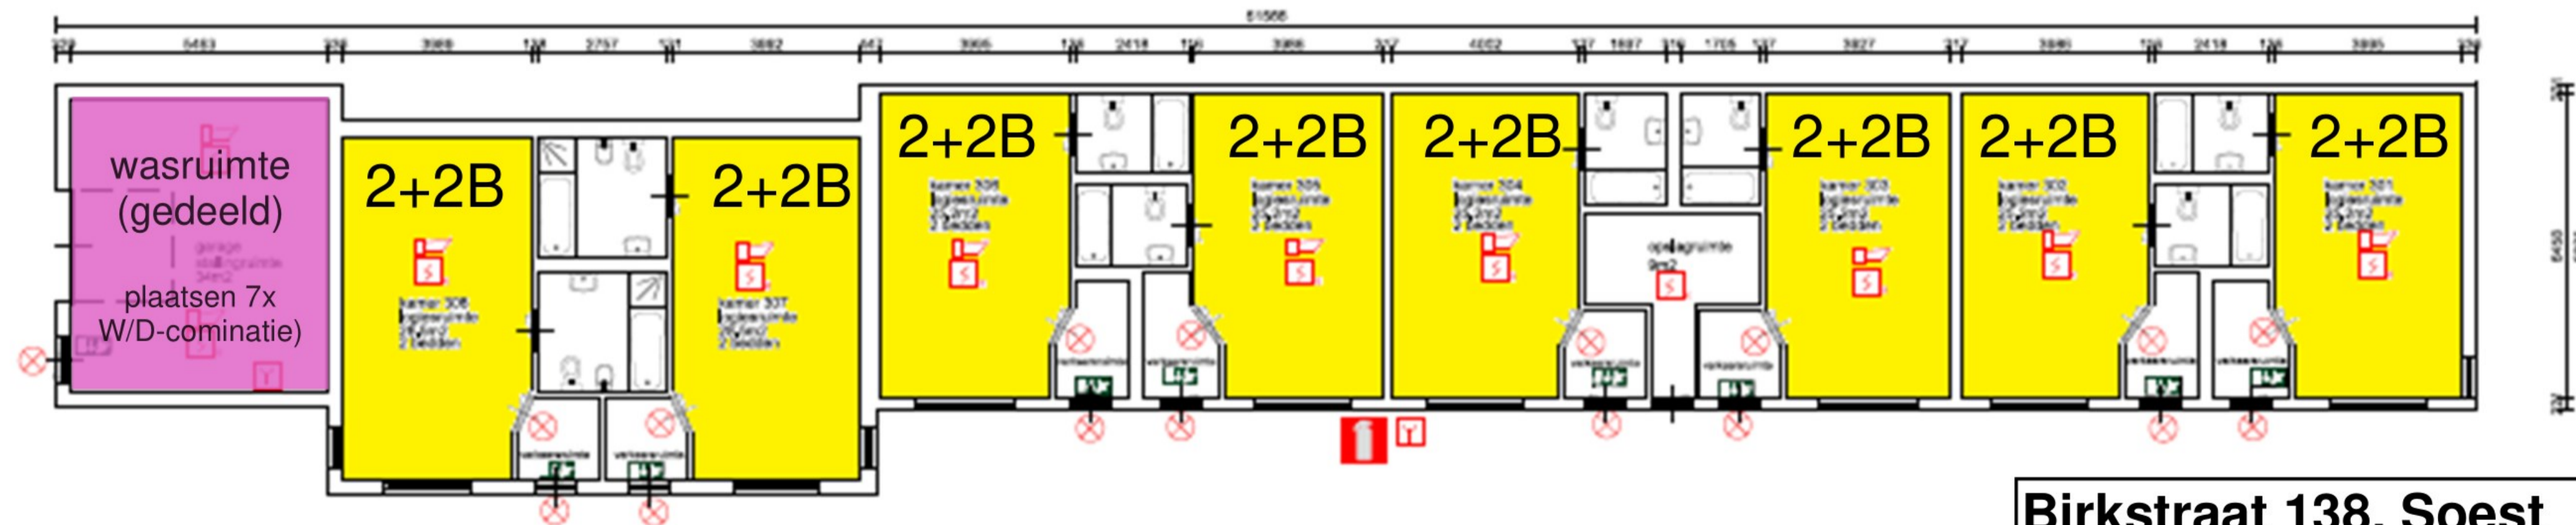

Bijgebouw 4 Technische capaciteit: 32 bedden

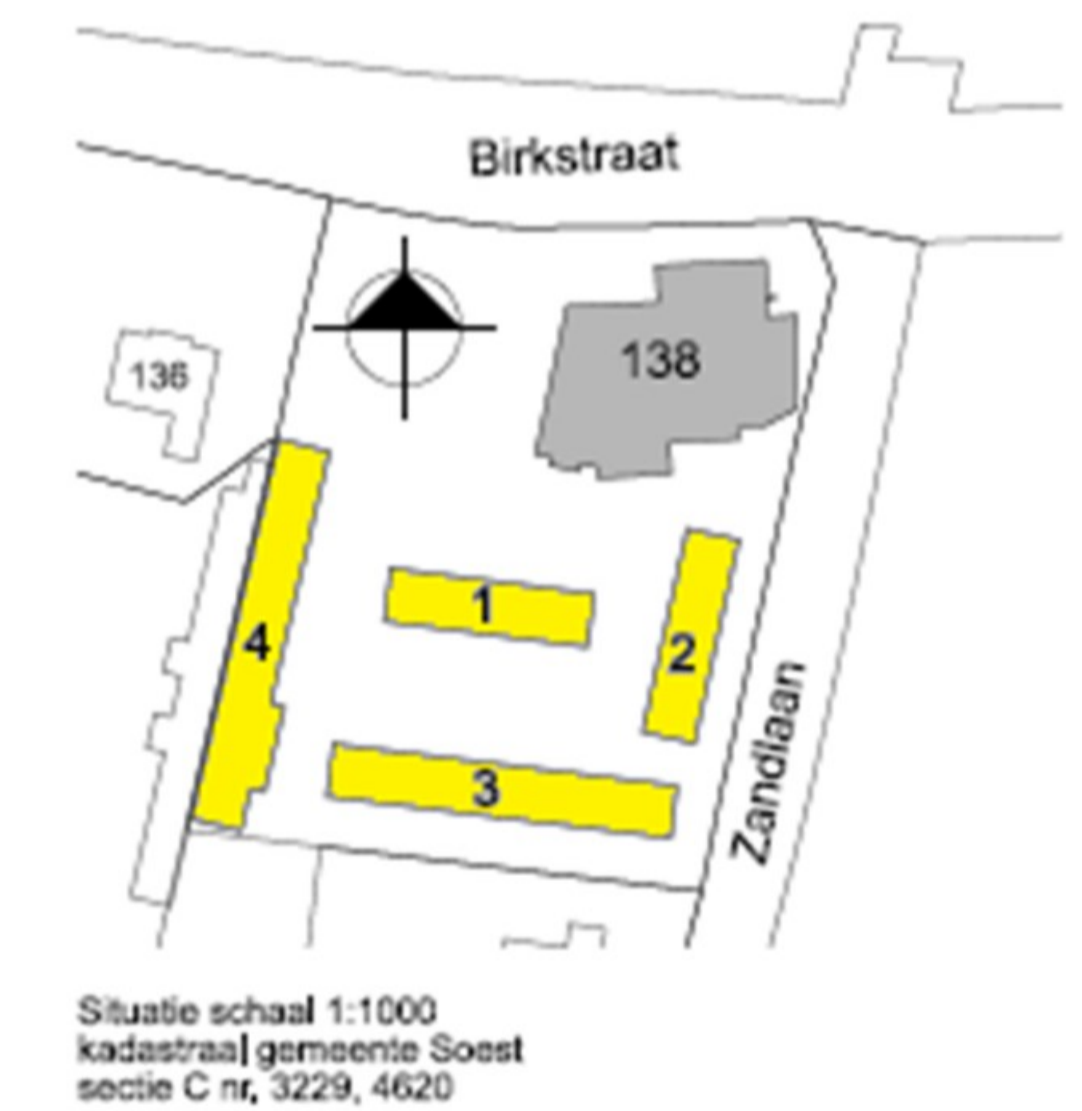

**Birkstraat 138, Soest**

**Hotel Het Witte Huis**

Vlekkenplan t.b.v. bepalen technische capaciteit (aantal bewoners)

Opgesteld door [redacted] (PeoplePower) in opdracht van [redacted] (COA)

d.d. 29-6-2023 - wijz. A: 3-7-2023 - wijz. B: 20-7-2023



Schaal: 1:100  
Formaat: A1