




Doorsprofiel 1 'Lange Brinkweg ter plaatse van huisnr. 32b'
SCHAAL 1 : 50

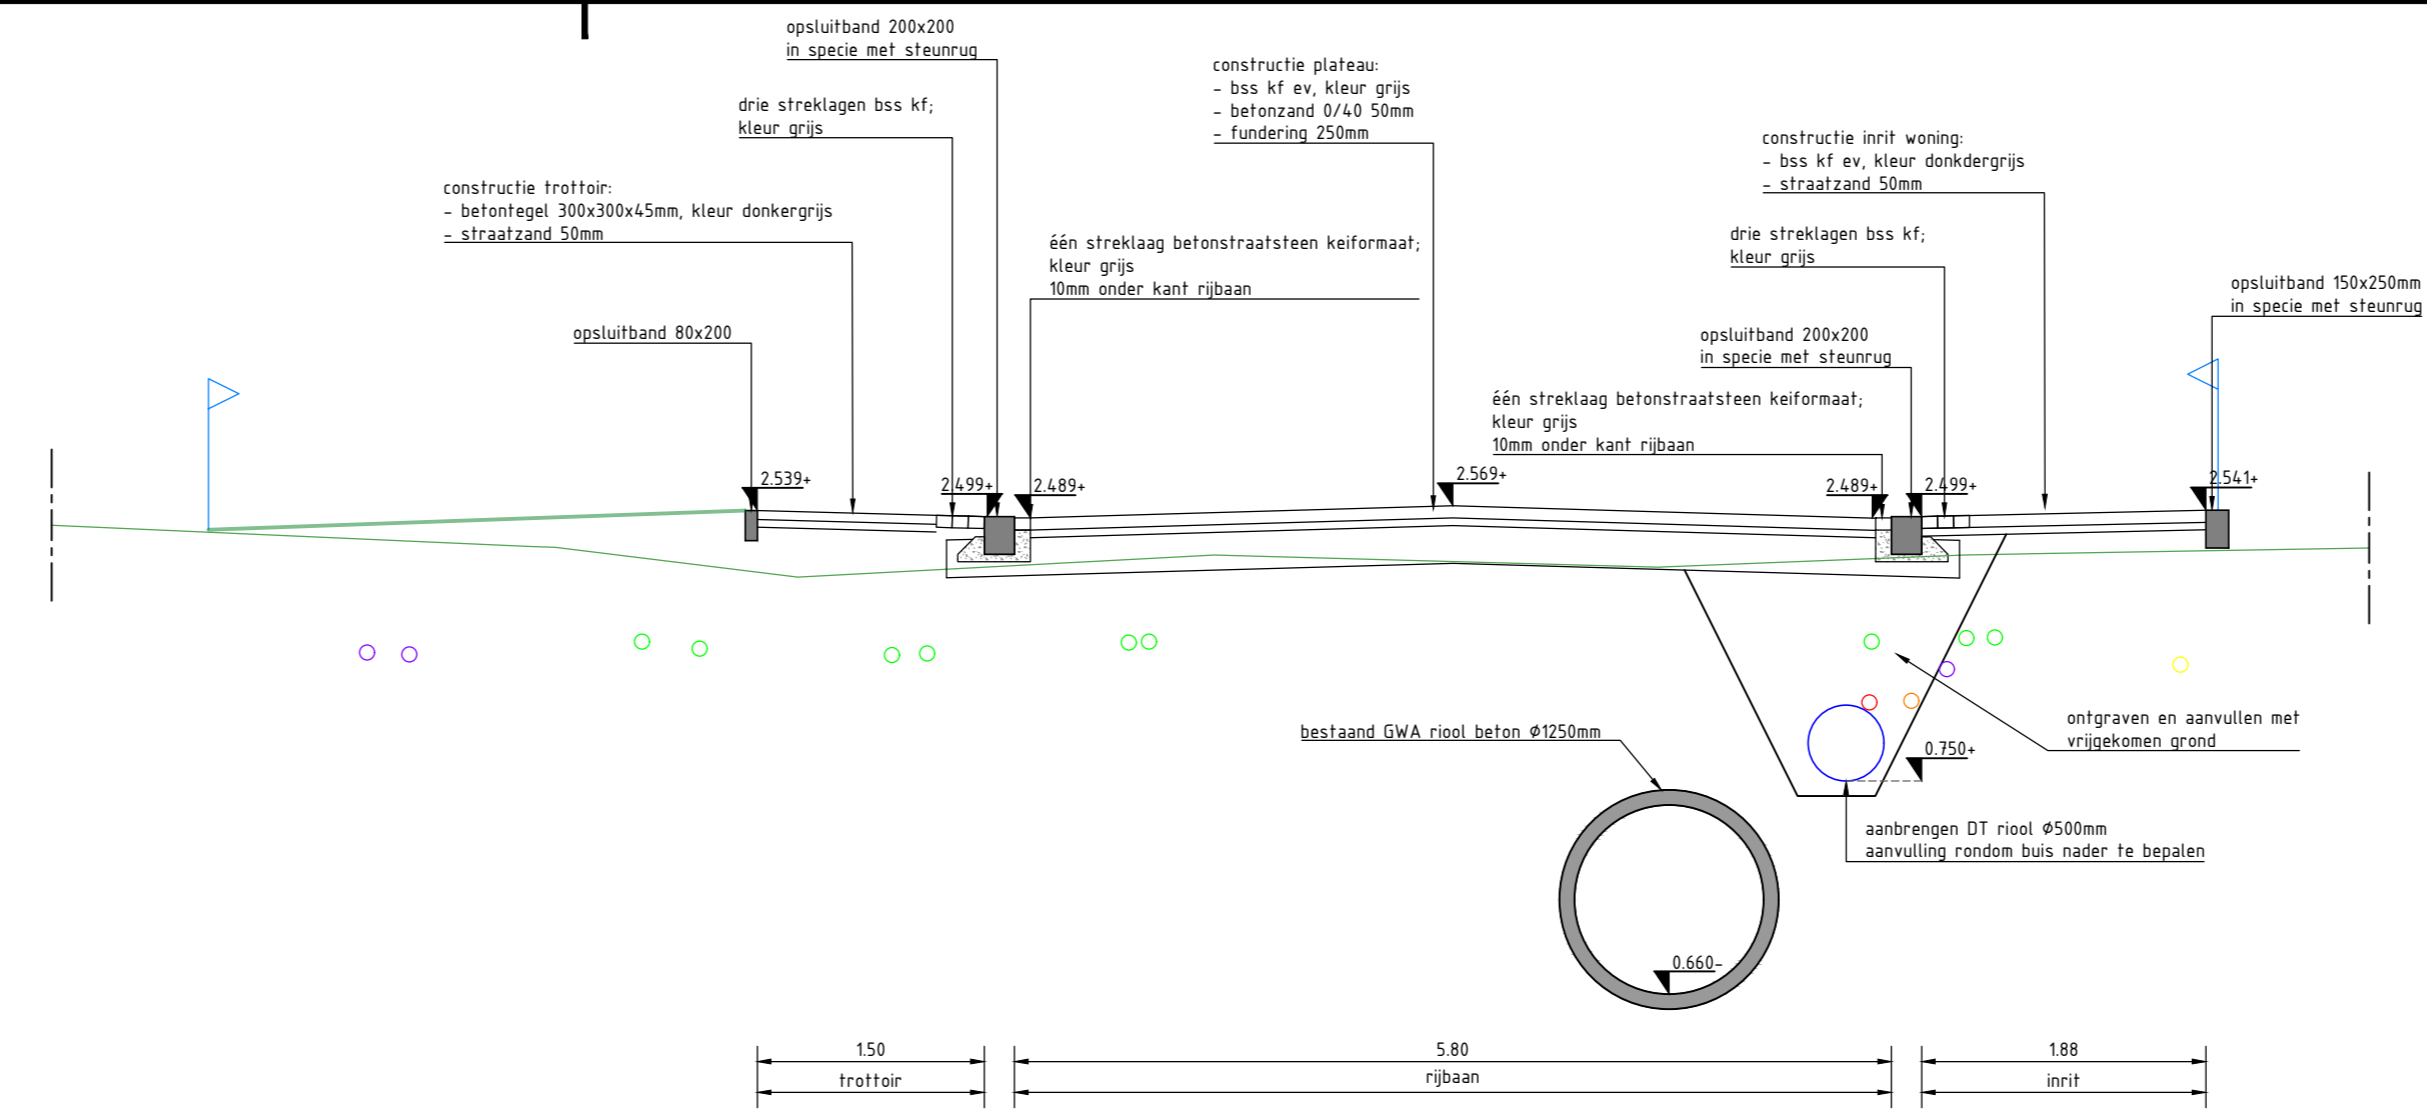


Doorsprofiel 5 'Kruispunt Korte Brinkweg - Korte Melmweg'
SCHAAL 1 : 50

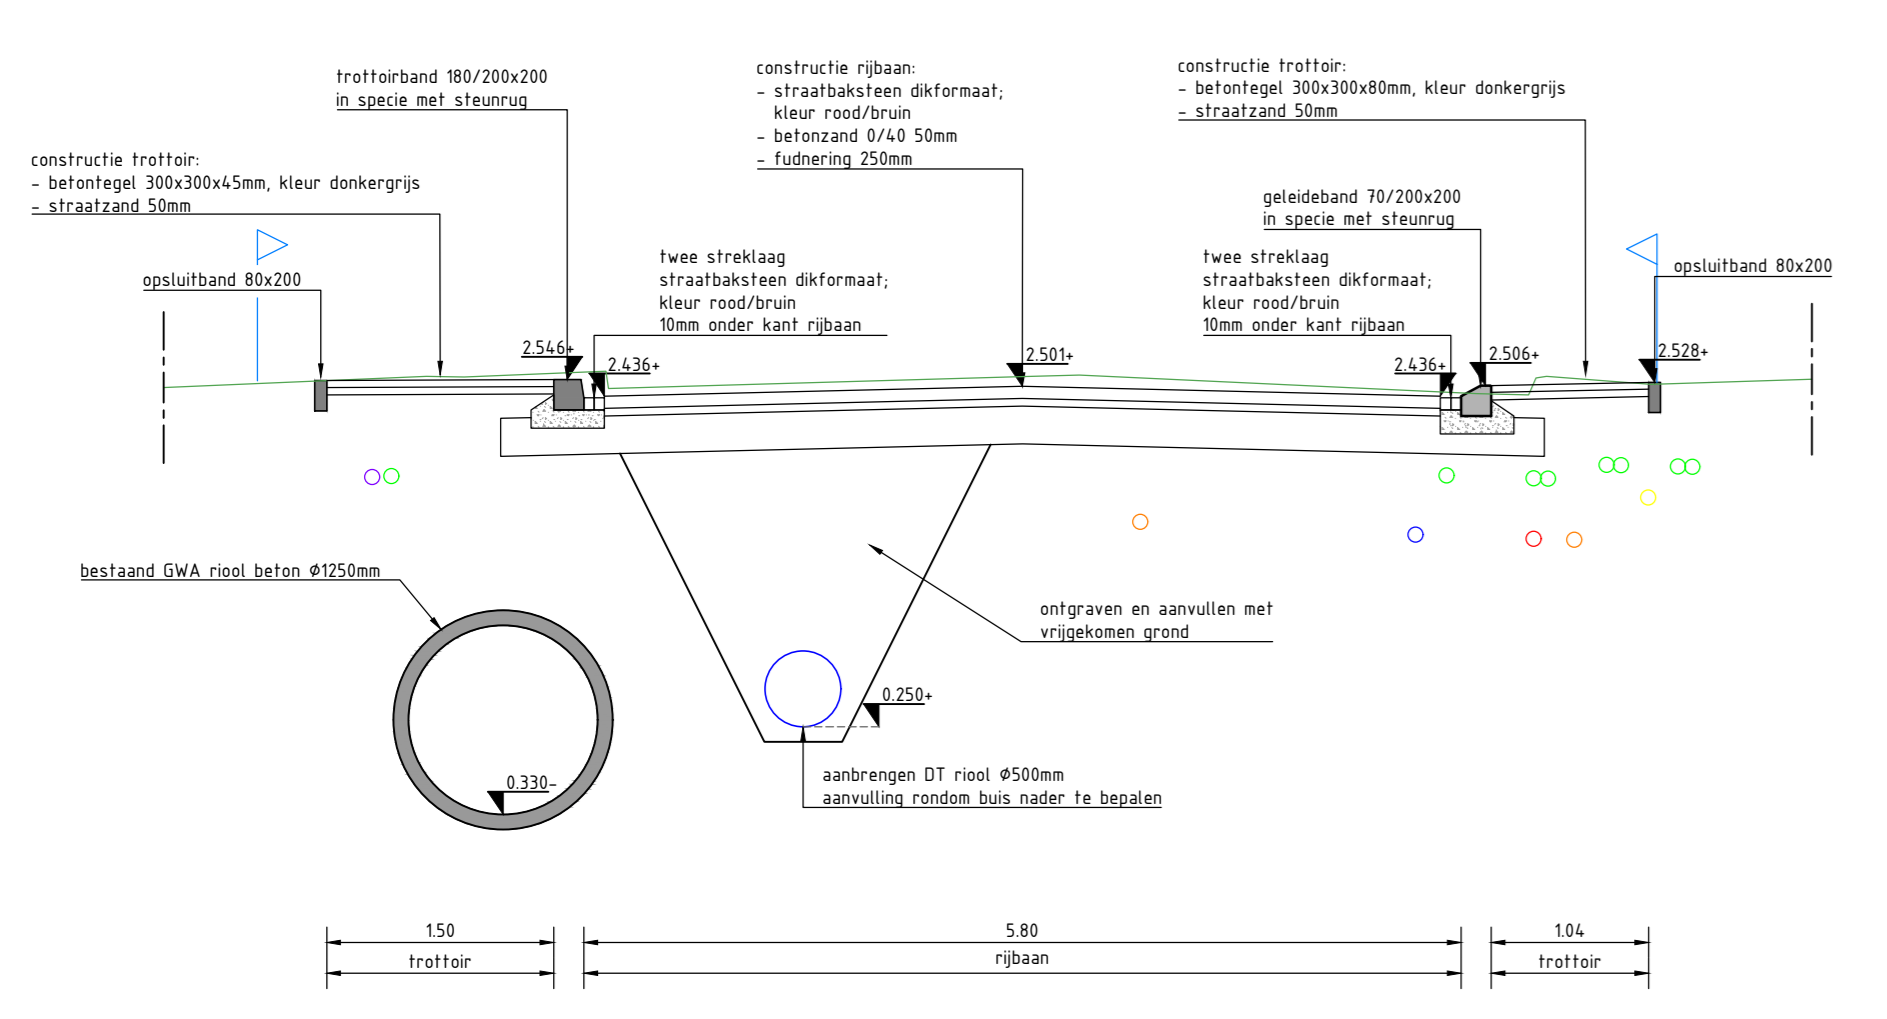


Doorsprofiel 2 'Lange Brinkweg ter plaatse van huisnr. 41'
SCHAAL 1 : 50

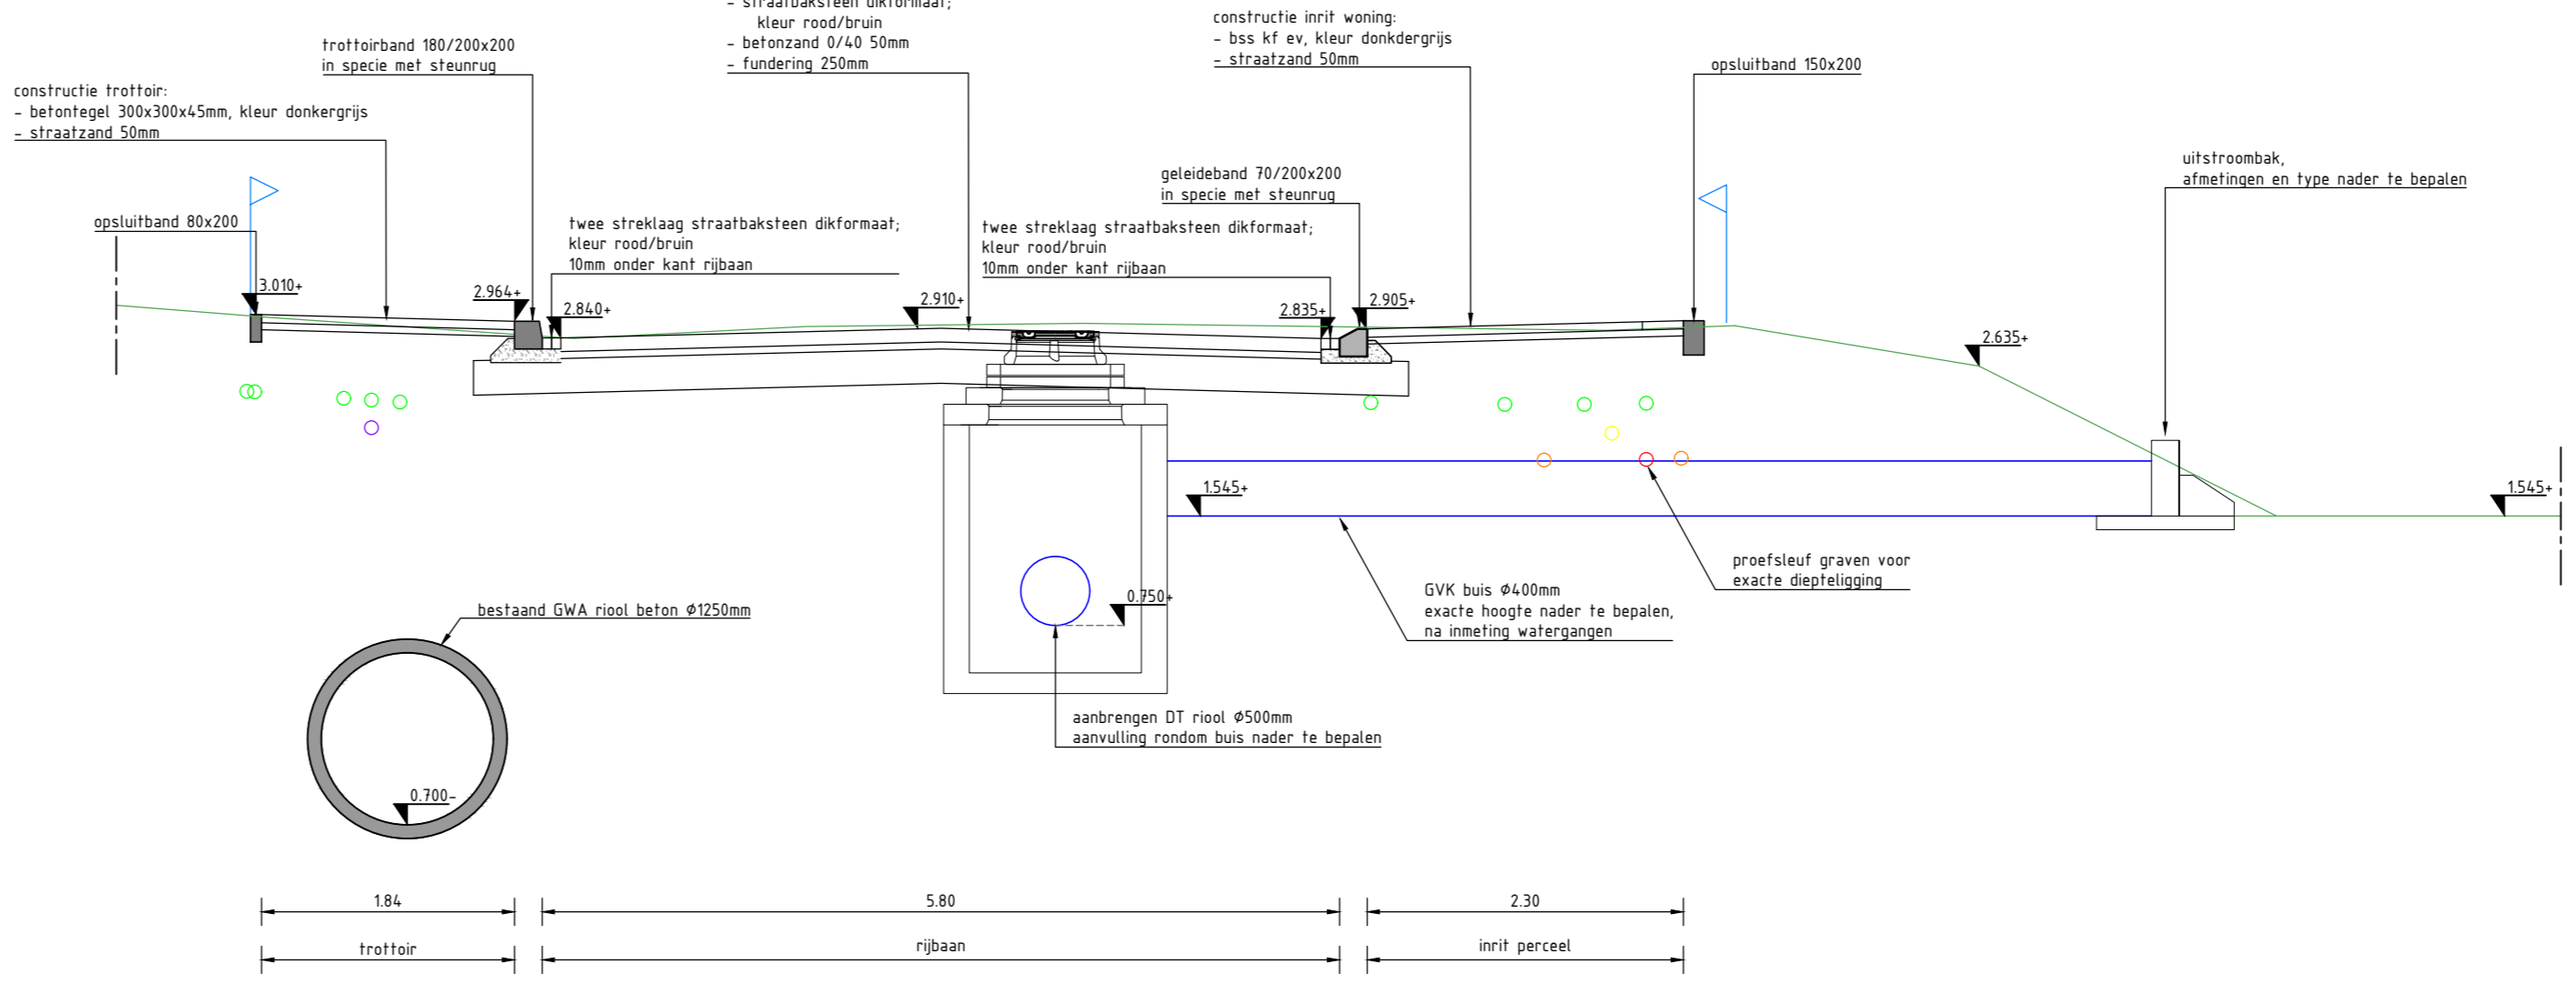


Doorsprofiel 6 'Korte Brinkweg ter plaatse van huisnr. 26a'
SCHAAL 1 : 50

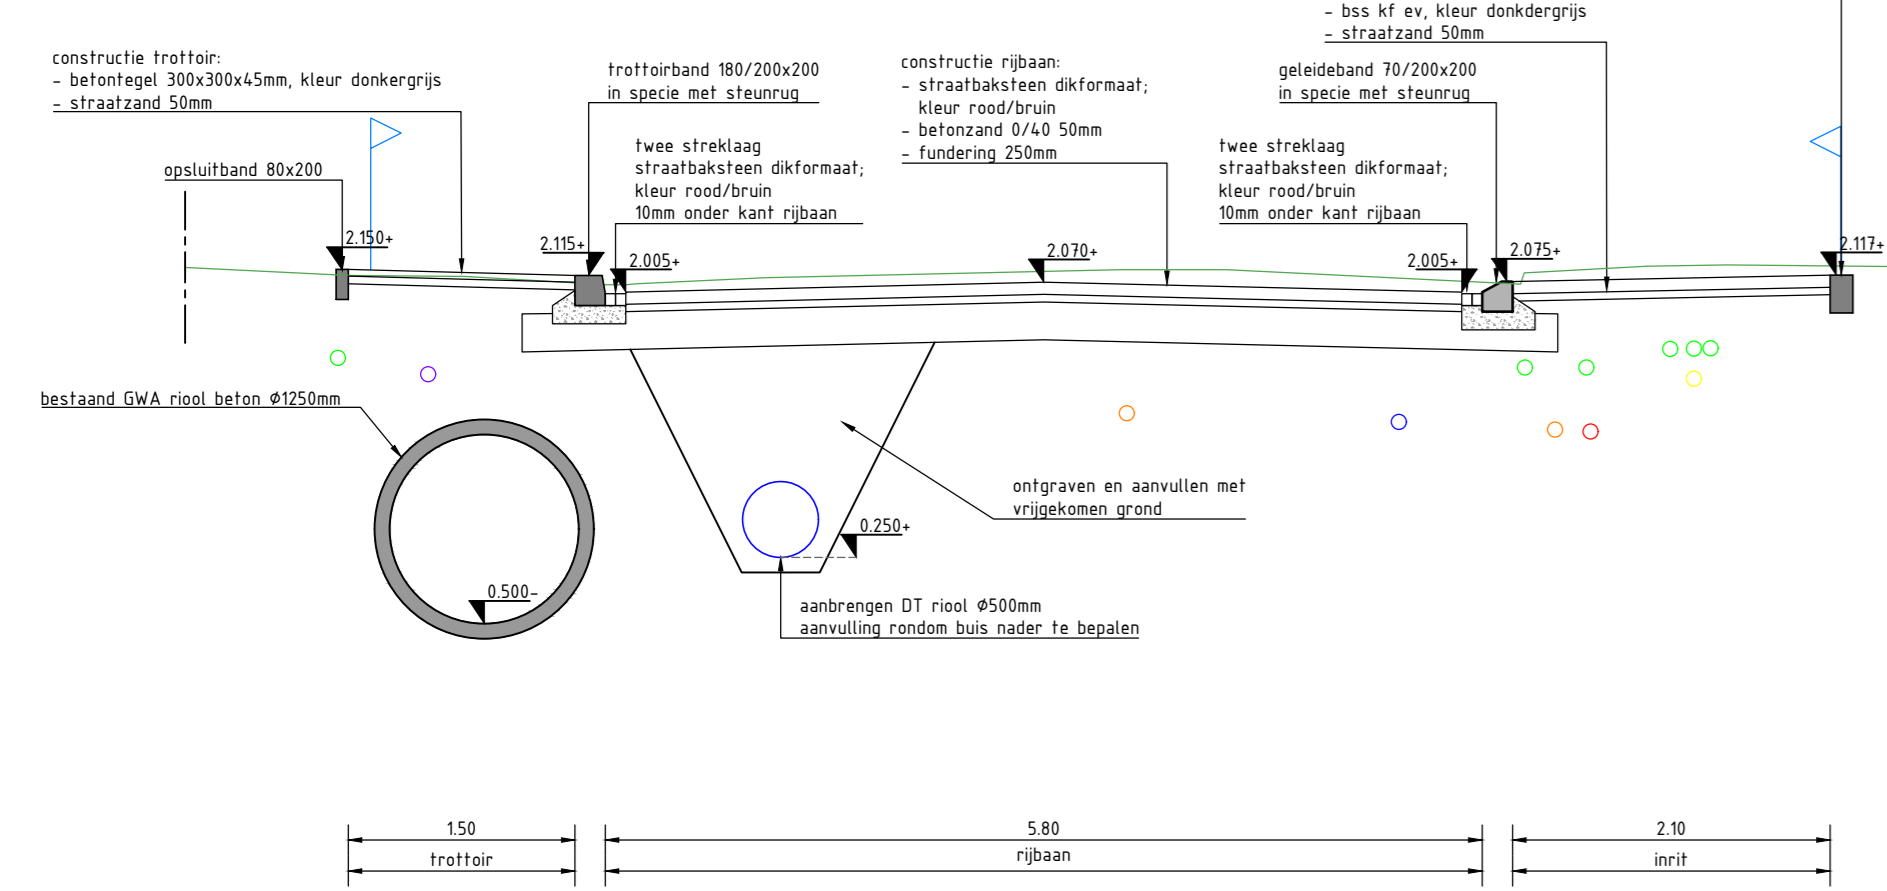


Doorsprofiel 3 'Lange Brinkweg ter plaatse van huisnr. 21a'
SCHAAL 1 : 50

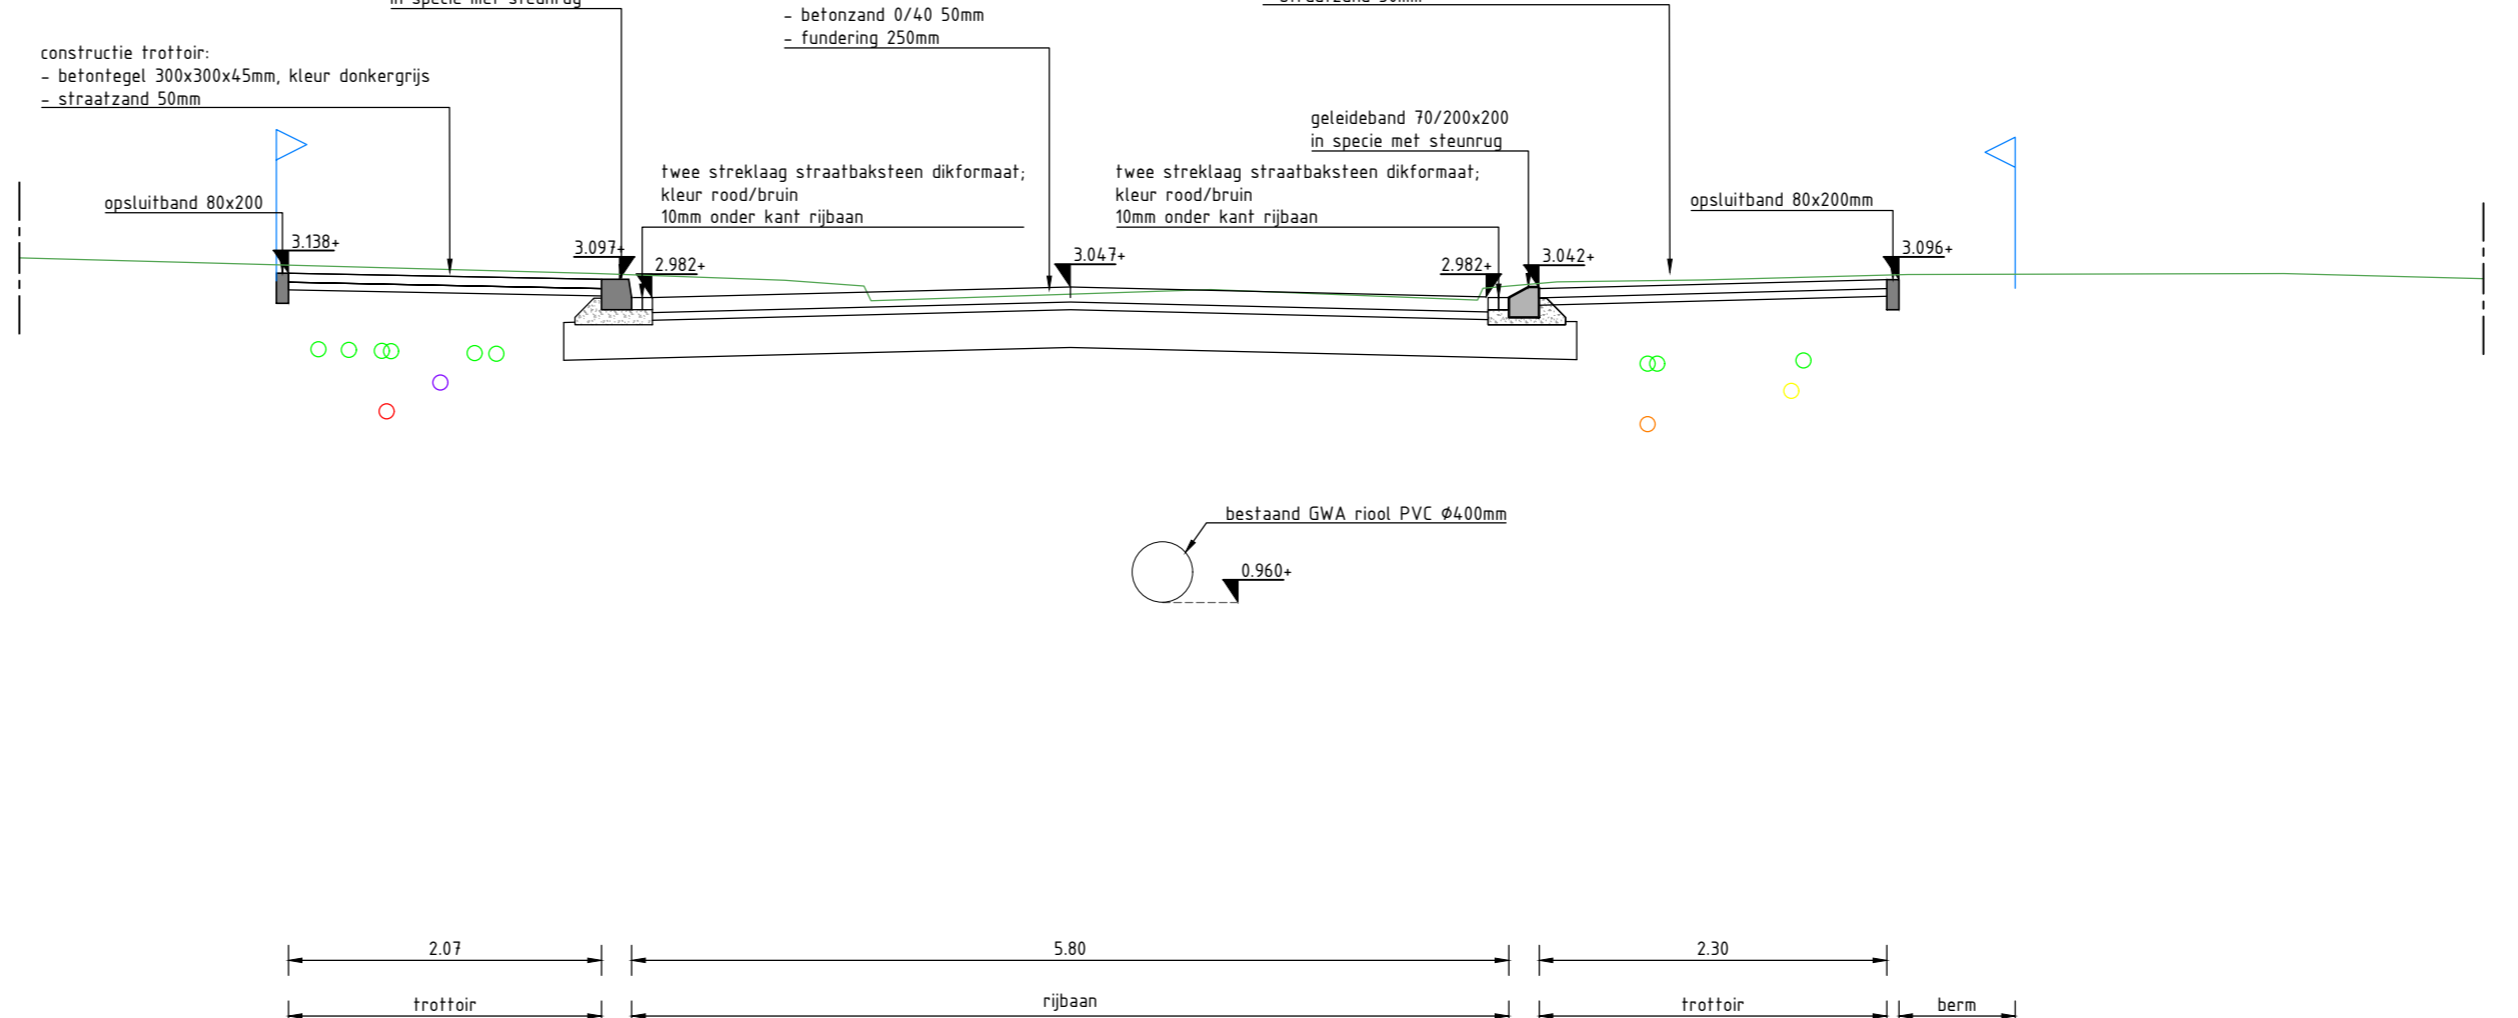

Doorsprofiel 7 'Korte Brinkweg ter plaatse van 22c'
SCHAAL 1 : 50

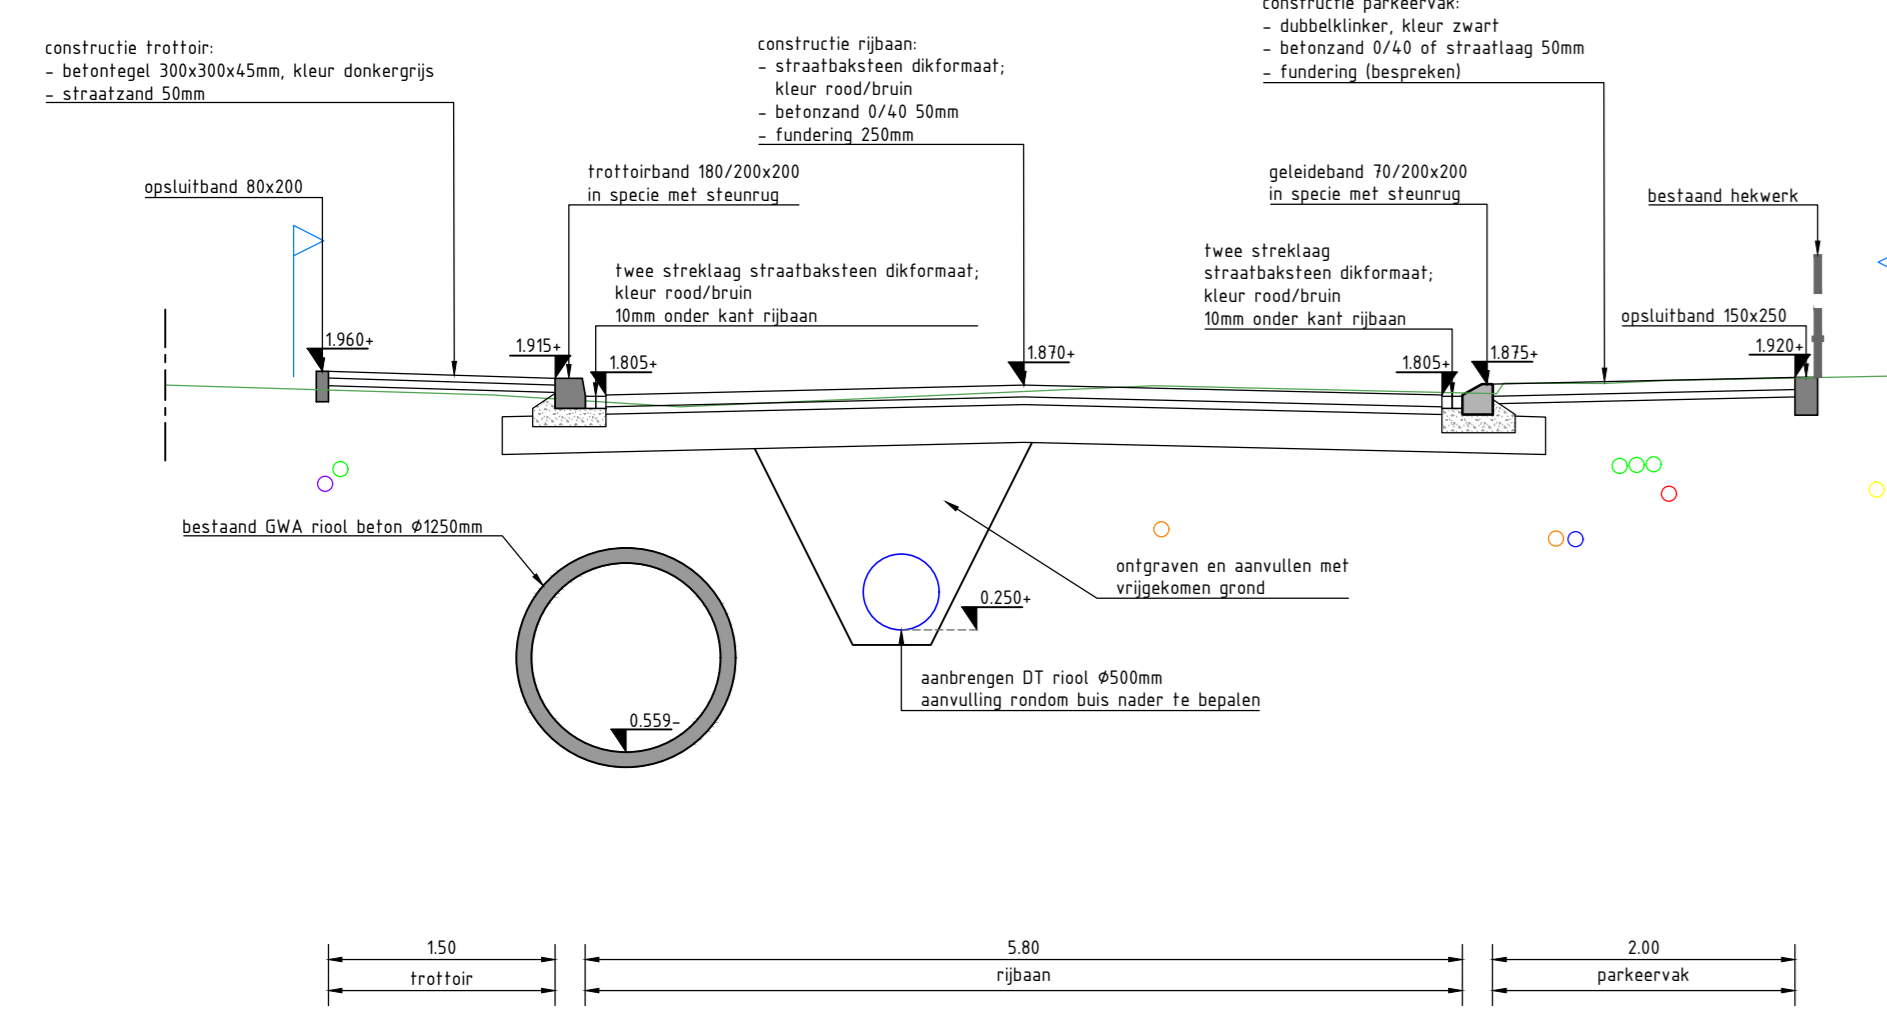

Doorsprofiel 4 'Lange Brinkweg ter plaatse van huisnr. 3'
SCHAAL 1 : 50

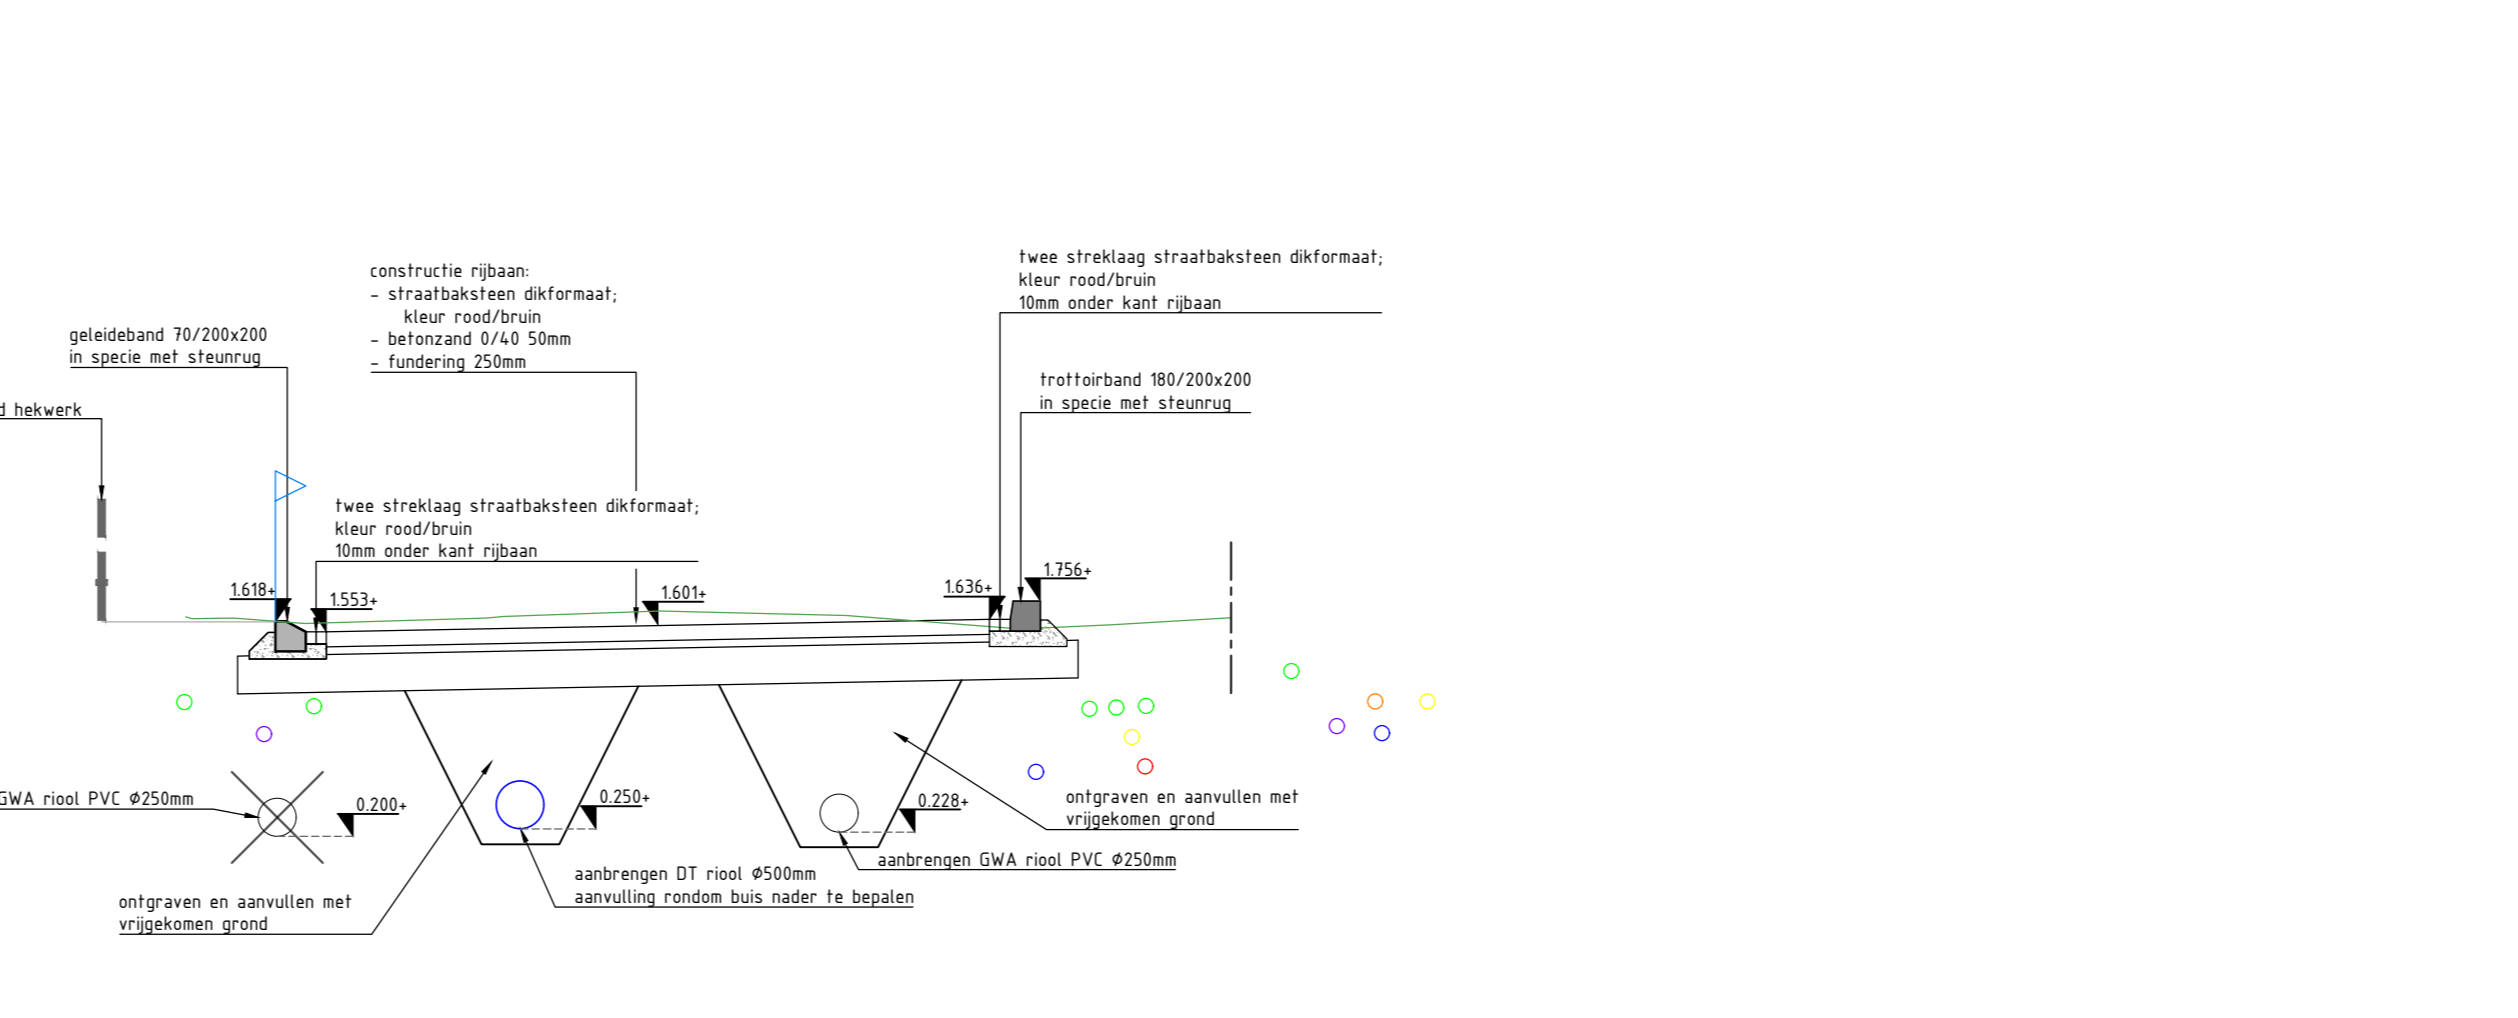

Doorsprofiel 8 'Grote Melmweg'
SCHAAL 1 : 50

0 2 4 6 8 m

Hoeken in meters, tenzij anders vermeld. Materiaalnamen in mm, tenzij anders vermeld. Peilmaten in meters t.o.v. N.A.P., tenzij anders vermeld. Diameters in mm, tenzij anders vermeld.

Verse	Datum	Omschrijving	Geneemd	Gecontroleerd	Vrijgegeven
c5.0	22-11-2021	Diverse wijzigingen n.v. ingekomen reacties	Ade	SDi	SDi
c6.0	30-11-2021	Diverse wijzigingen n.v. ingekomen reacties	Ade	SDi	SDi
c7.0	14-12-2021	Diverse wijzigingen n.v. ingekomen reacties	Ave	SDi	SDi
c8.0	21-12-2021	Wegis verlegd + trottoir in zuiden t.h.v. 25 t/m 41	Ave	SDi	SDi
c9.0	26-01-2022	Diverse wijzigingen n.v. ingekomen reacties	Tpe	SDi	SDi
c10.0	20-05-2022	Parkeersuggestiestroken verwijderd n.a.v. overleg	Tpe	SDi	SDi
c11.0	22-08-2022	Diverse wijzigingen n.v. overleg/ingekomen reacties	Tpe	SDi	SDi

Opdrachtnemer: **Megaborn** techniek met beleid

Opdrachtgever: Postbus 56, 4300 BB Waardenburg, tel. 0181-654981, info@megaborn.nl, www.megaborn.nl

Postbus 2000, 3700 CA Soest, 035-609 24 11, postbus2000@soest.nl, www.soest.nl

Project: Uitwerking ontwerp Korte en Lange Brinkweg

Onderdeel: Doorsprofielen

Fase: Voorlopig Ontwerp

Tekeningnummer: GS12104-202e

Documenttype: Tekening

Blad: 5 van 5

Formaat: A0

Schaal: 1:200

Projectnummer: GS12104

Bestandnummer: -

Status: Concept