




Doorsprofiel 1 'Lange Brinkweg ter plaatse van huisnr. 32b'
SCHAAL 1 : 50

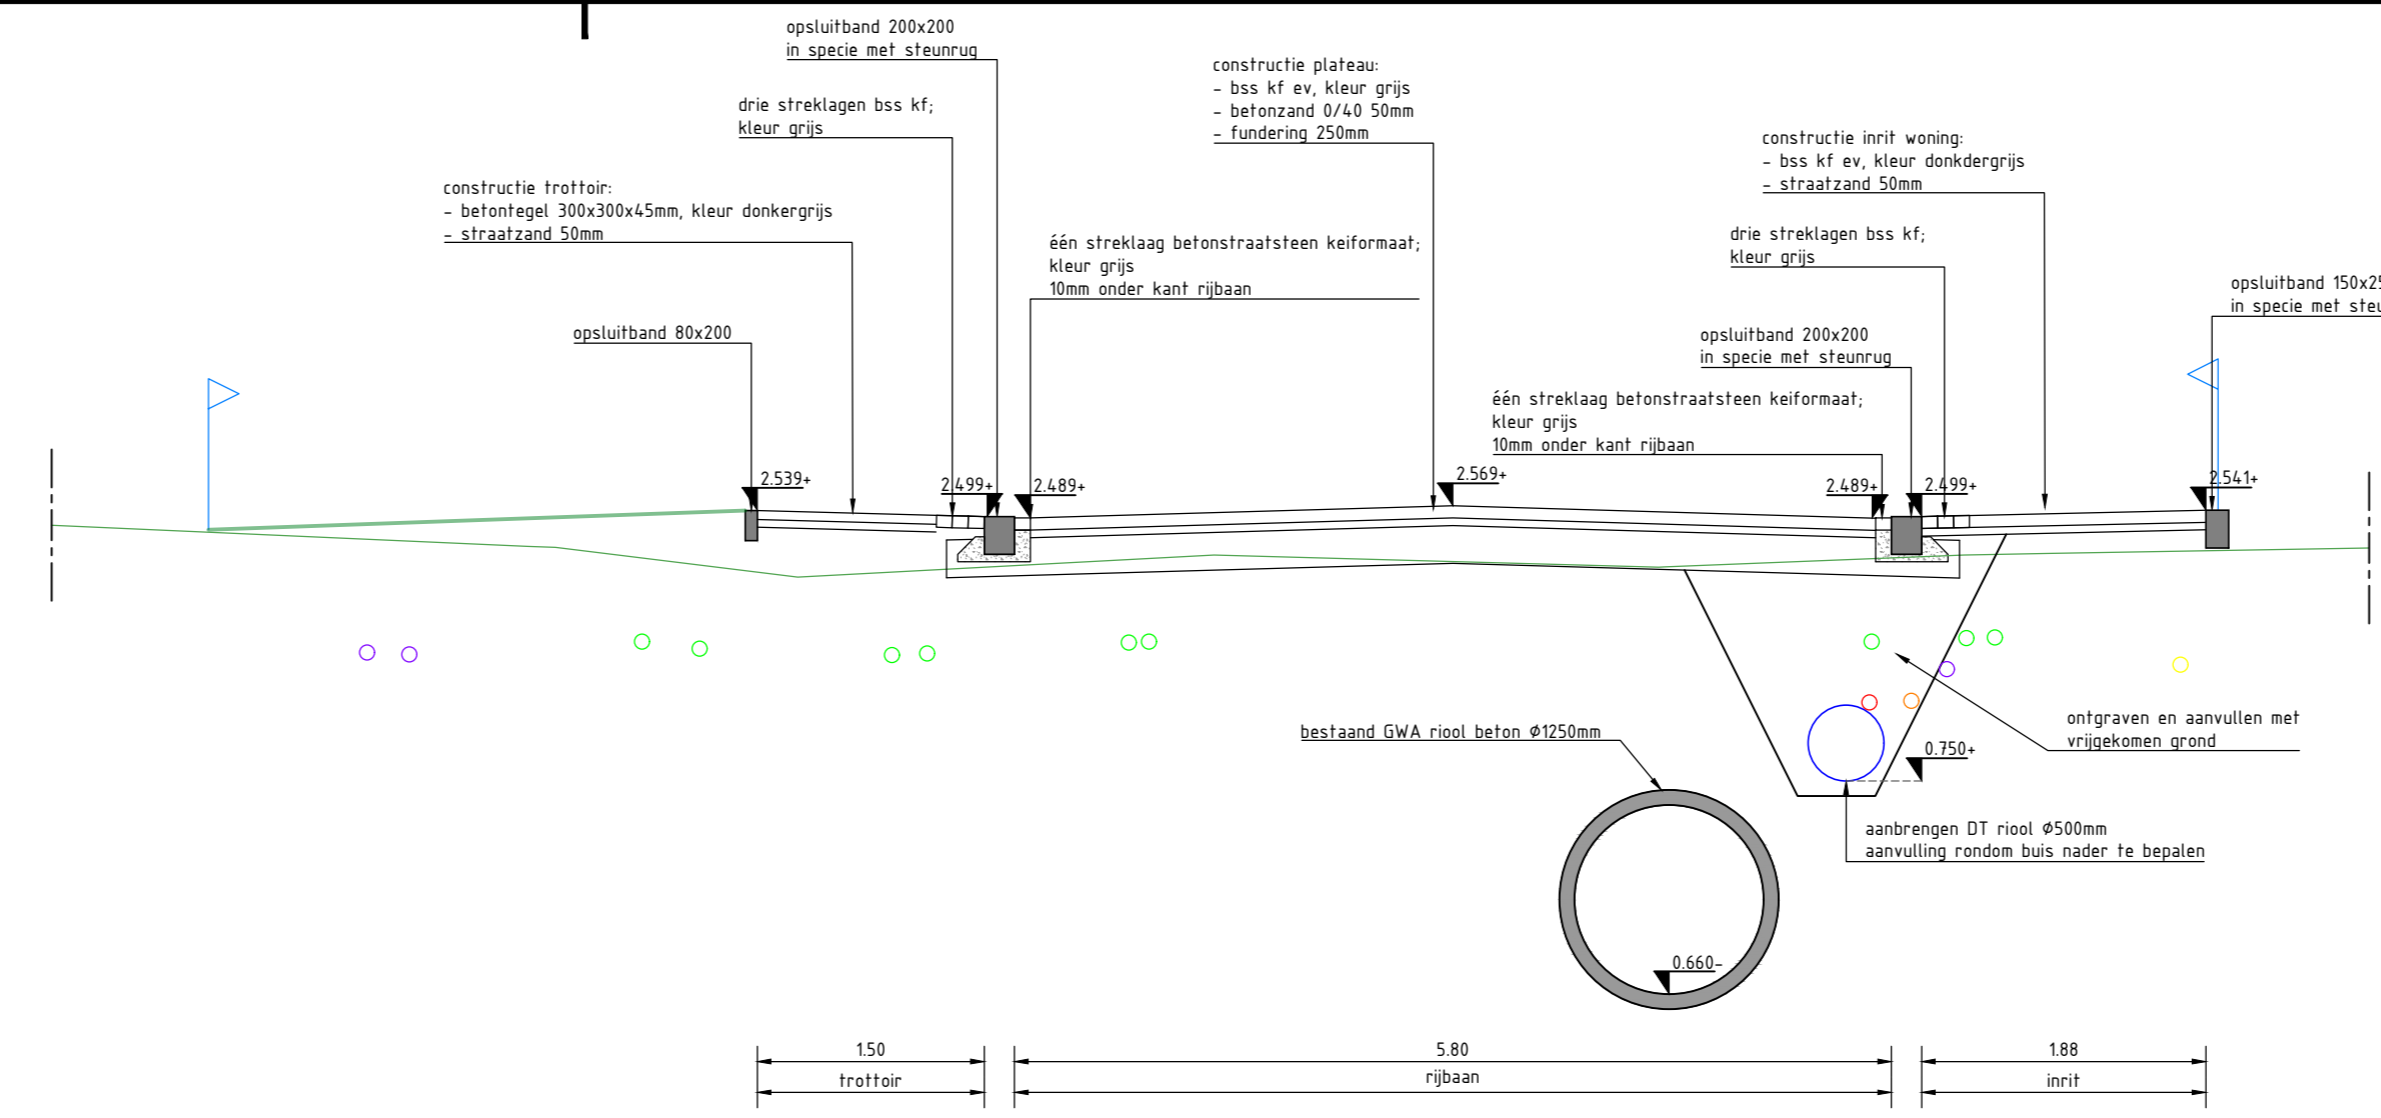


Doorsprofiel 5 'Kruispunt Korte Brinkweg - Korte Melmweg'
SCHAAL 1 : 50

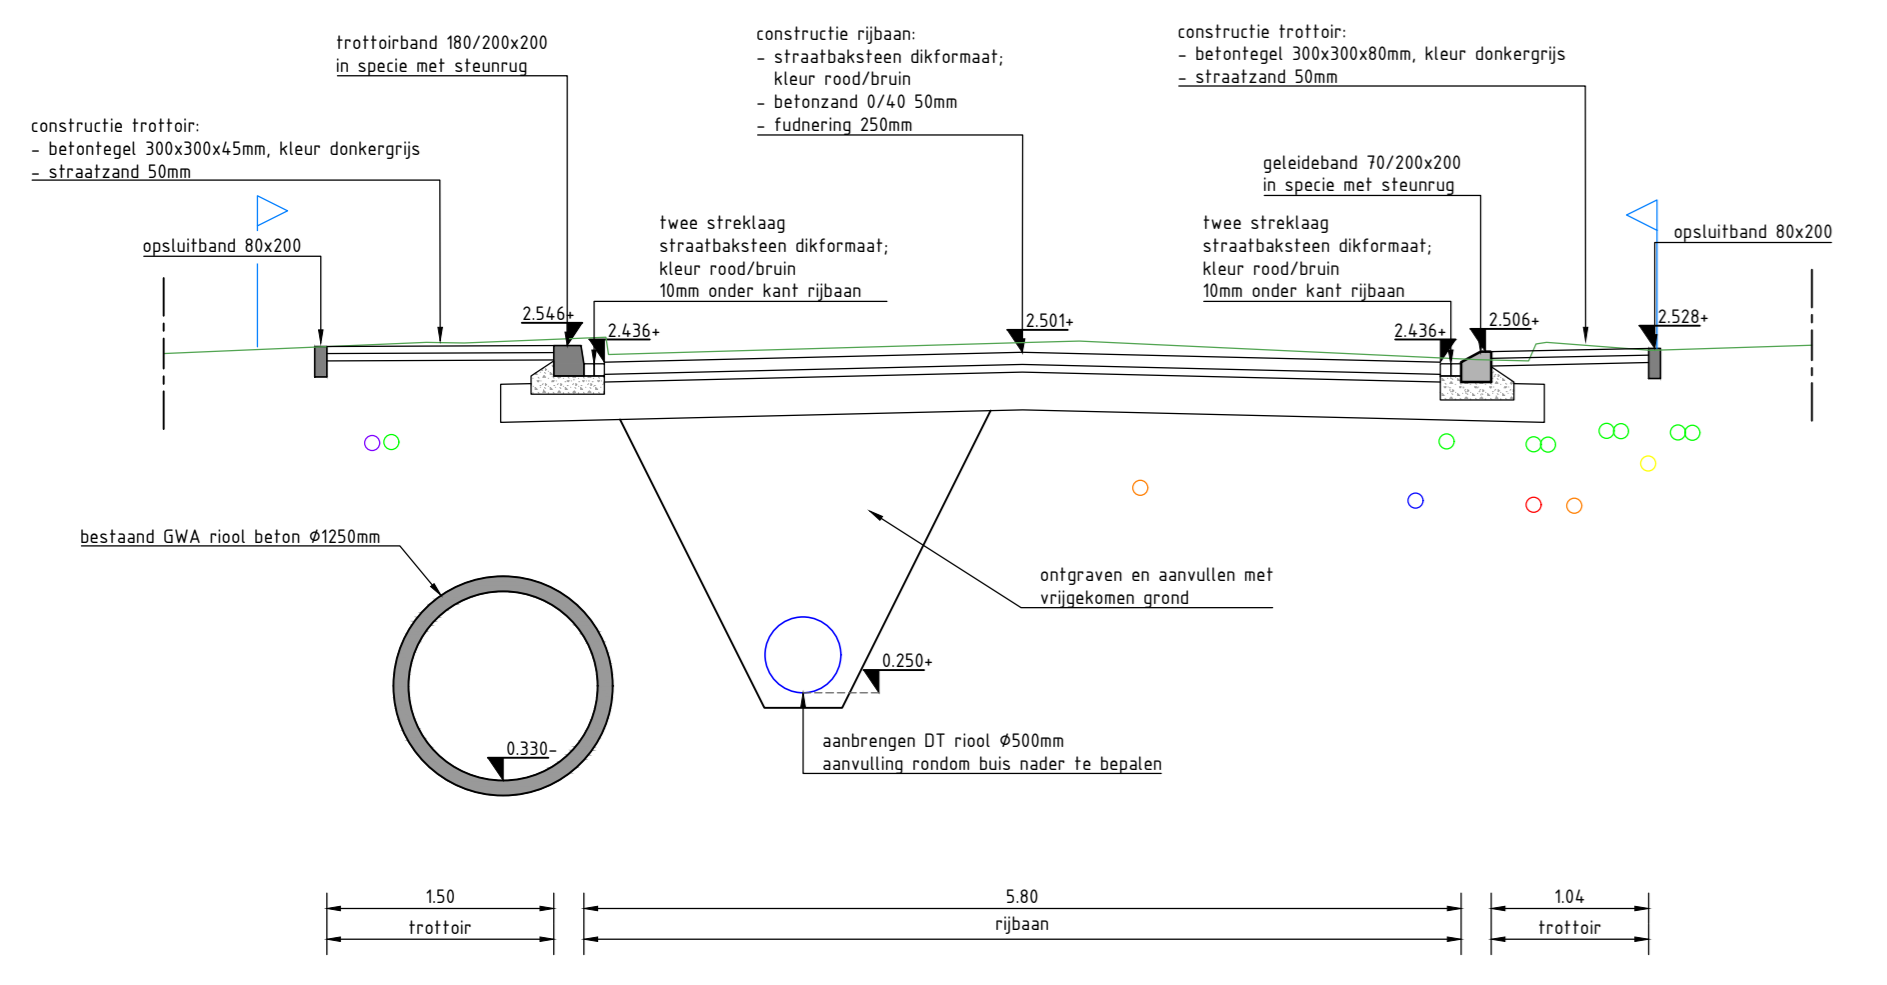


Doorsprofiel 2 'Lange Brinkweg ter plaatse van huisnr. 41'
SCHAAL 1 : 50

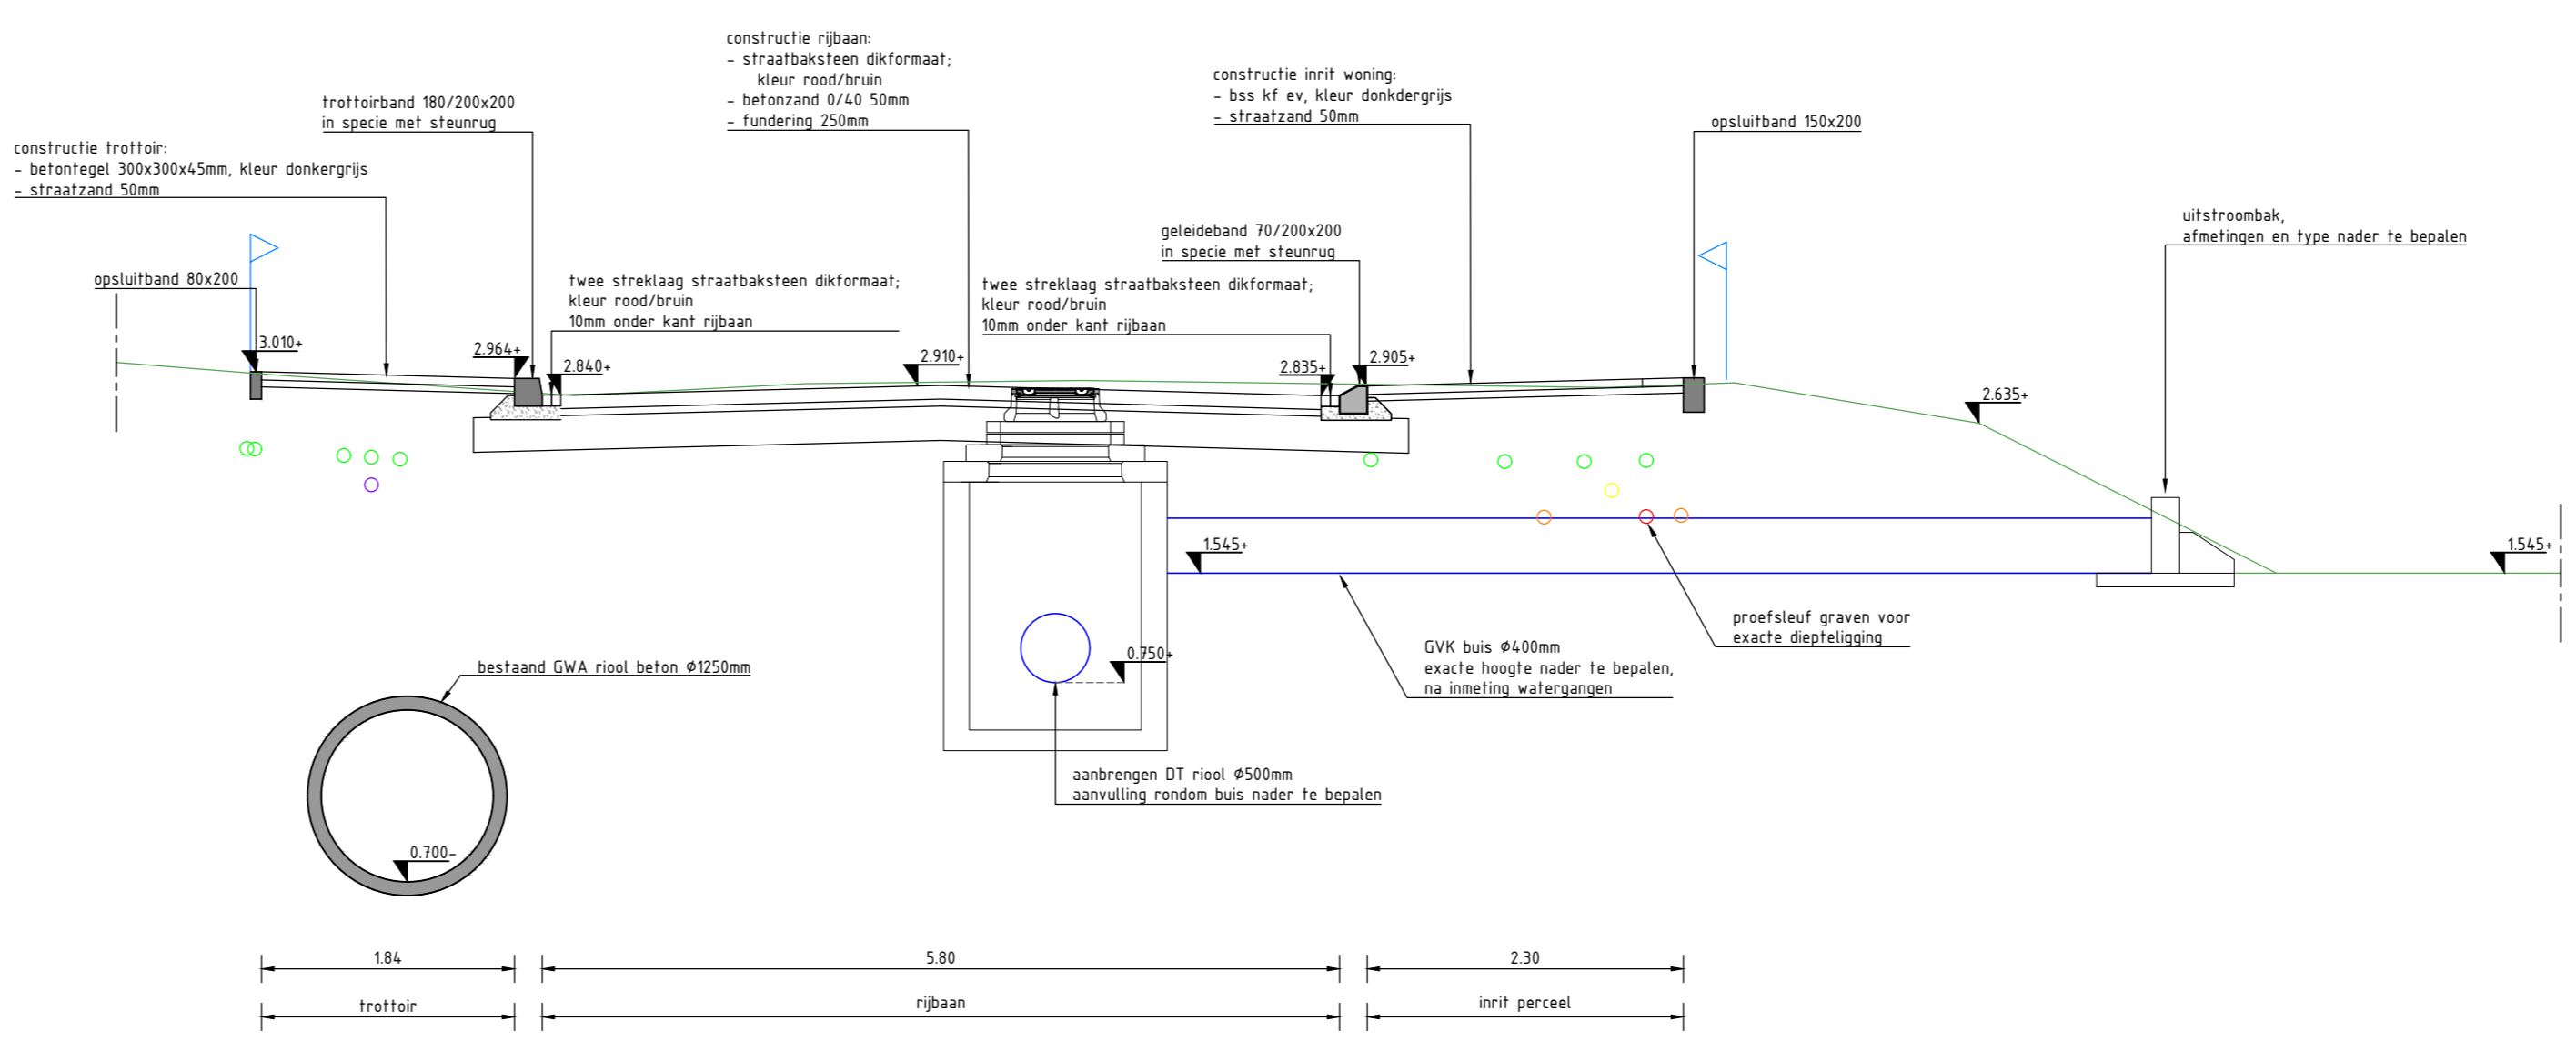


Doorsprofiel 6 'Korte Brinkweg ter plaatse van huisnr. 26a'
SCHAAL 1 : 50

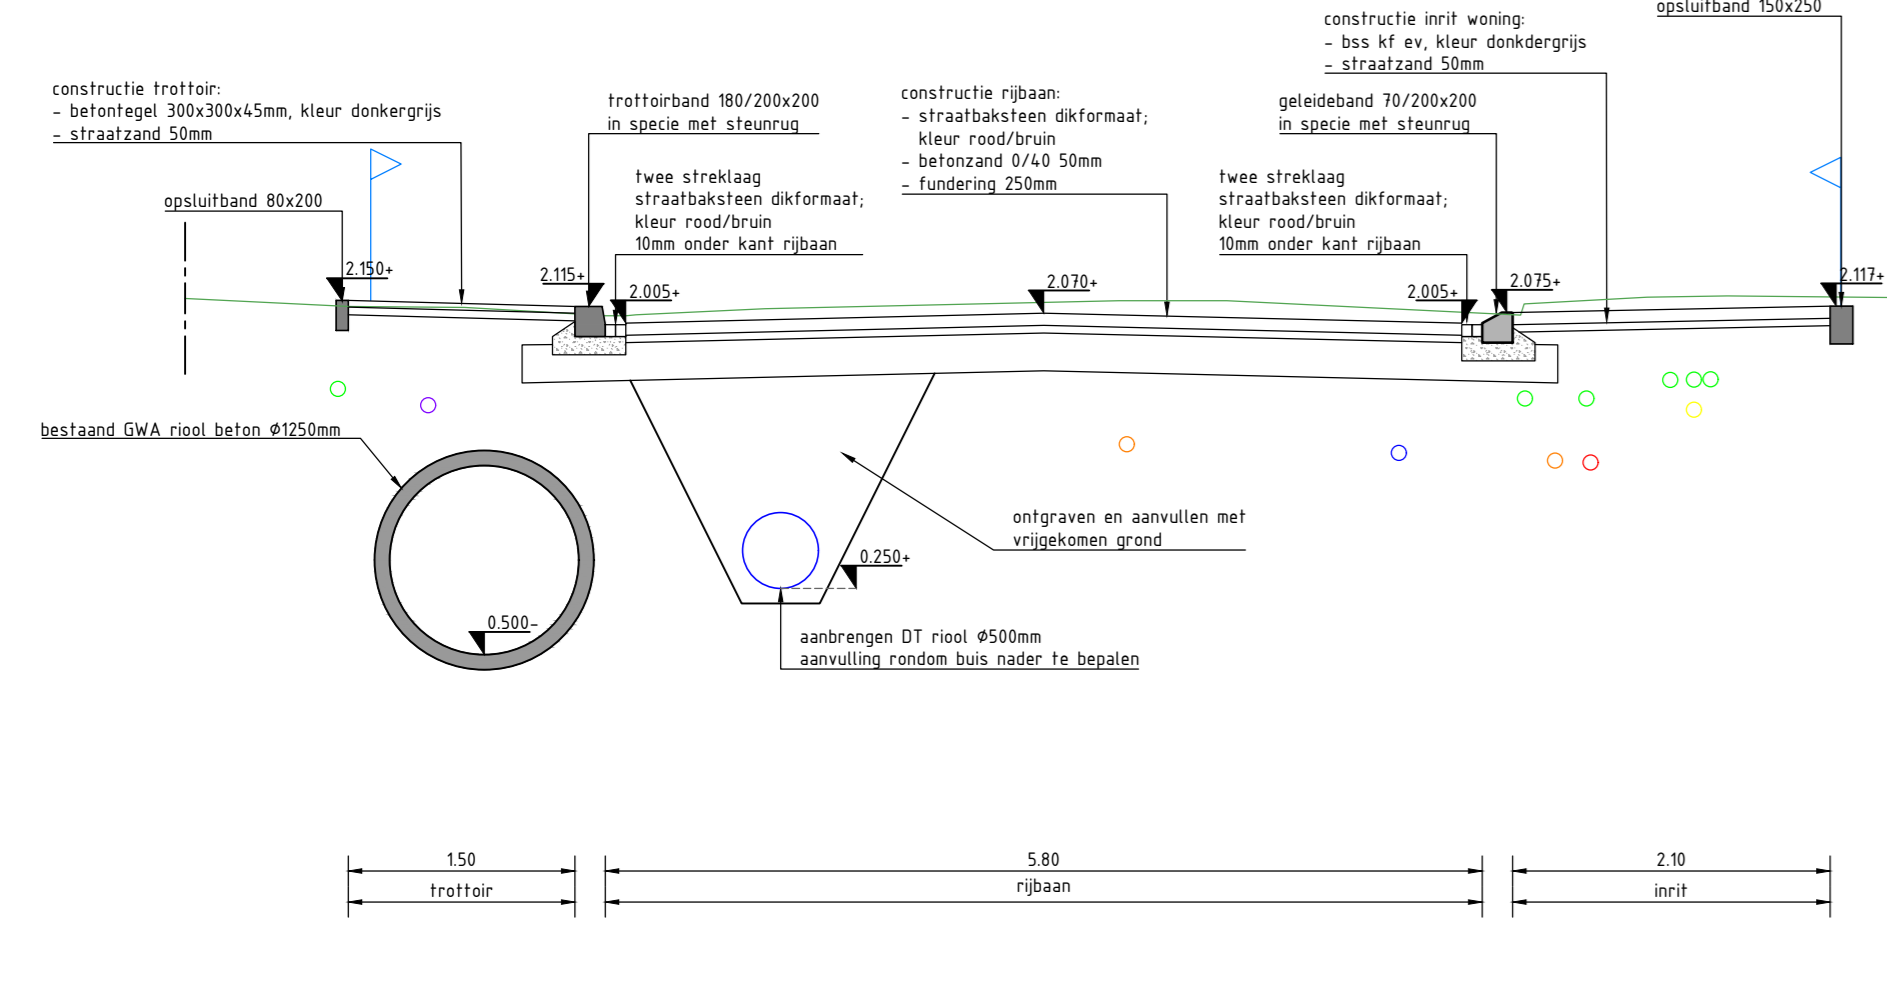


Doorsprofiel 3 'Lange Brinkweg ter plaatse van huisnr. 21a'
SCHAAL 1 : 50

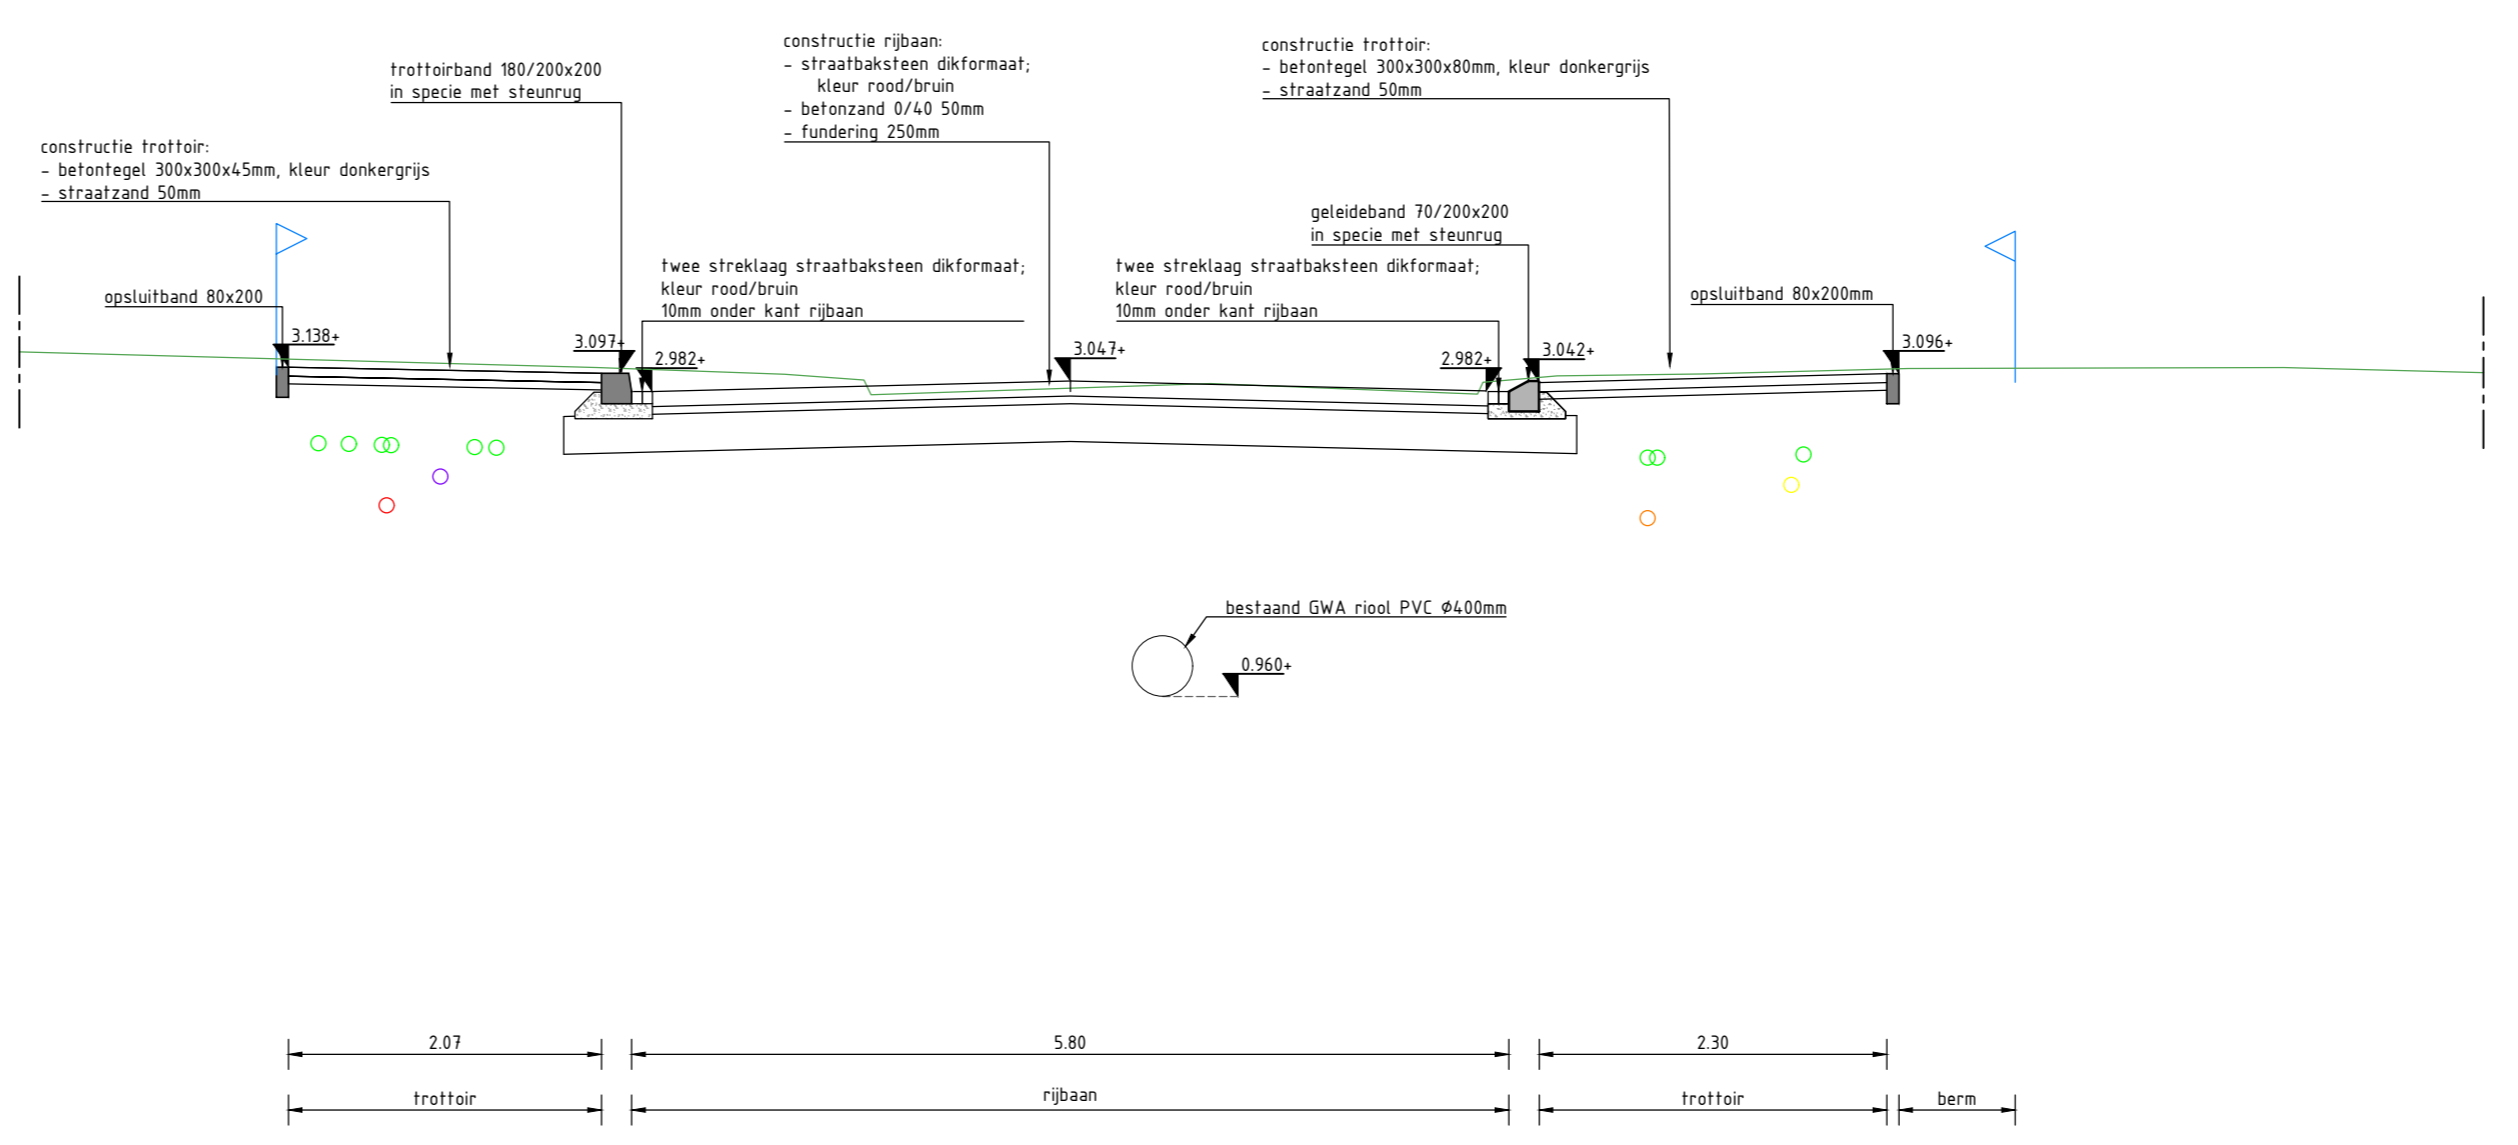

Doorsprofiel 7 'Korte Brinkweg ter plaatse van 22c'
SCHAAL 1 : 50

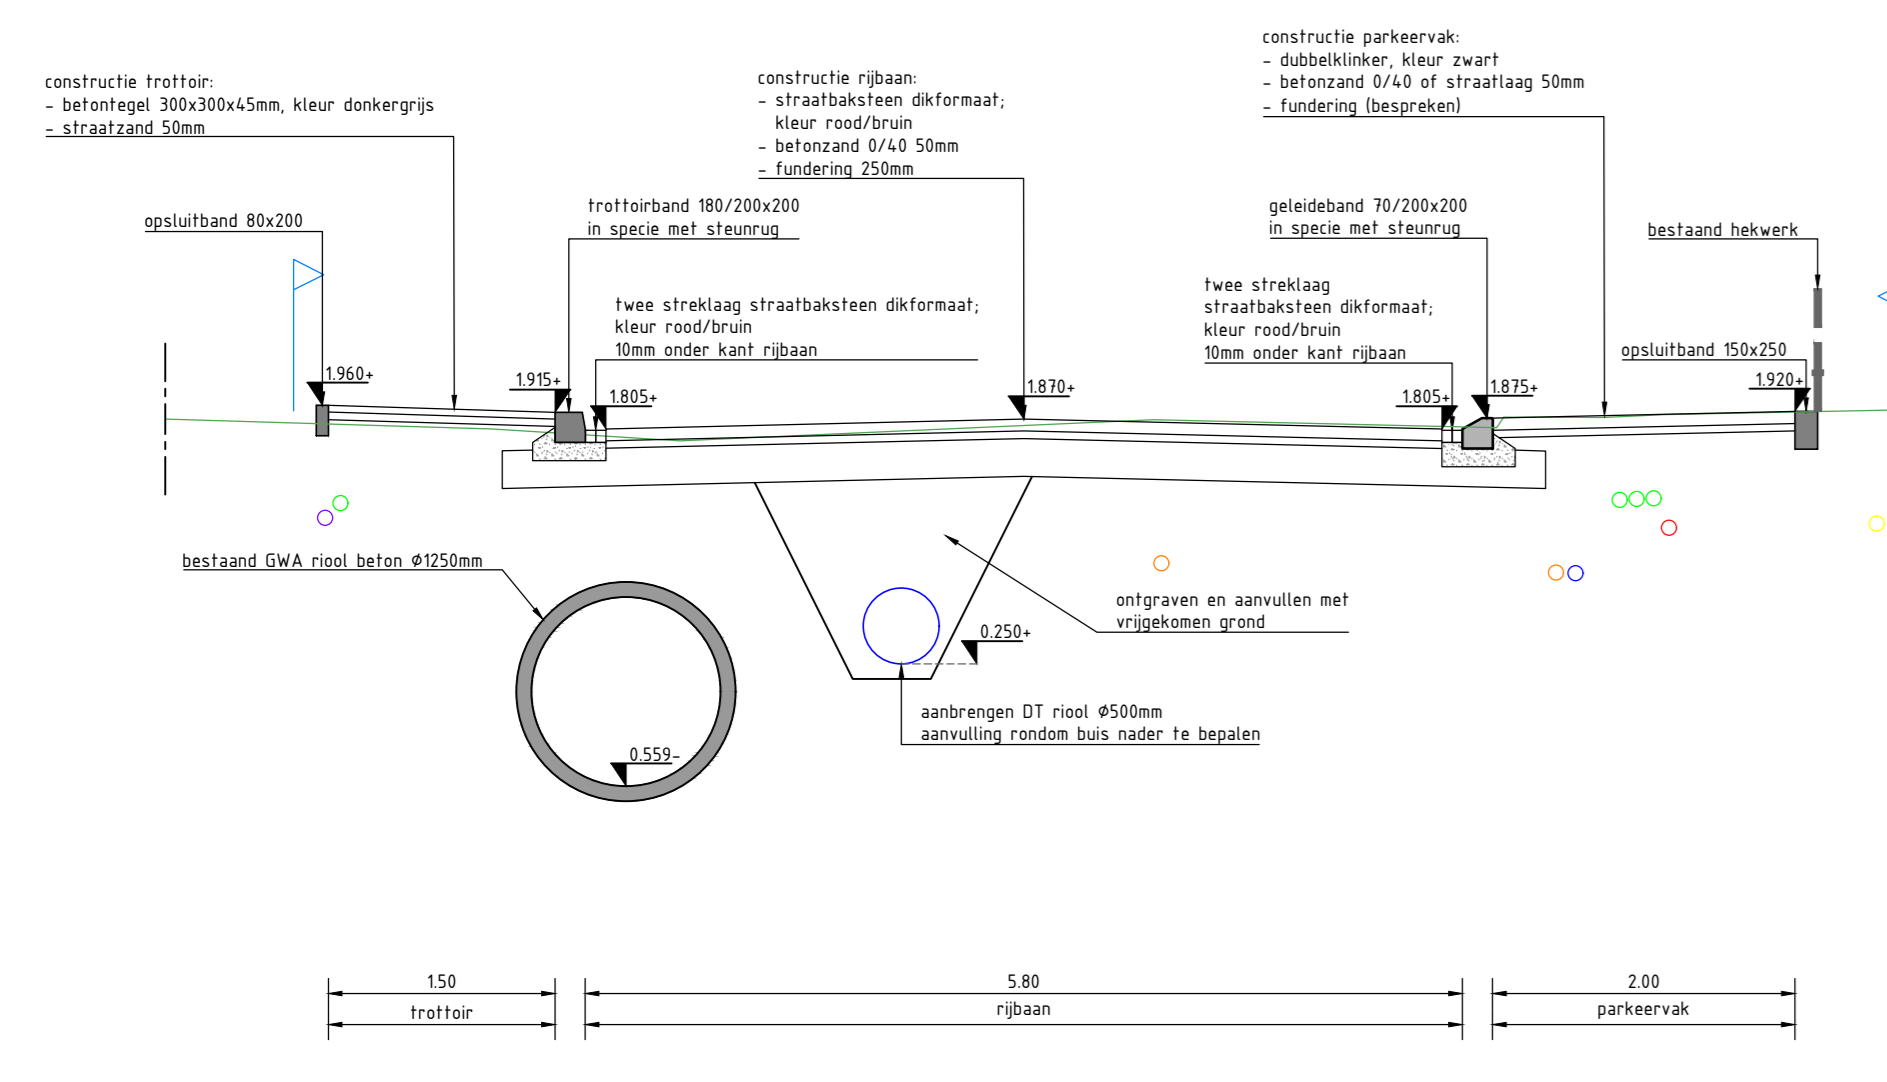

Doorsprofiel 4 'Lange Brinkweg ter plaatse van huisnr. 3'
SCHAAL 1 : 50

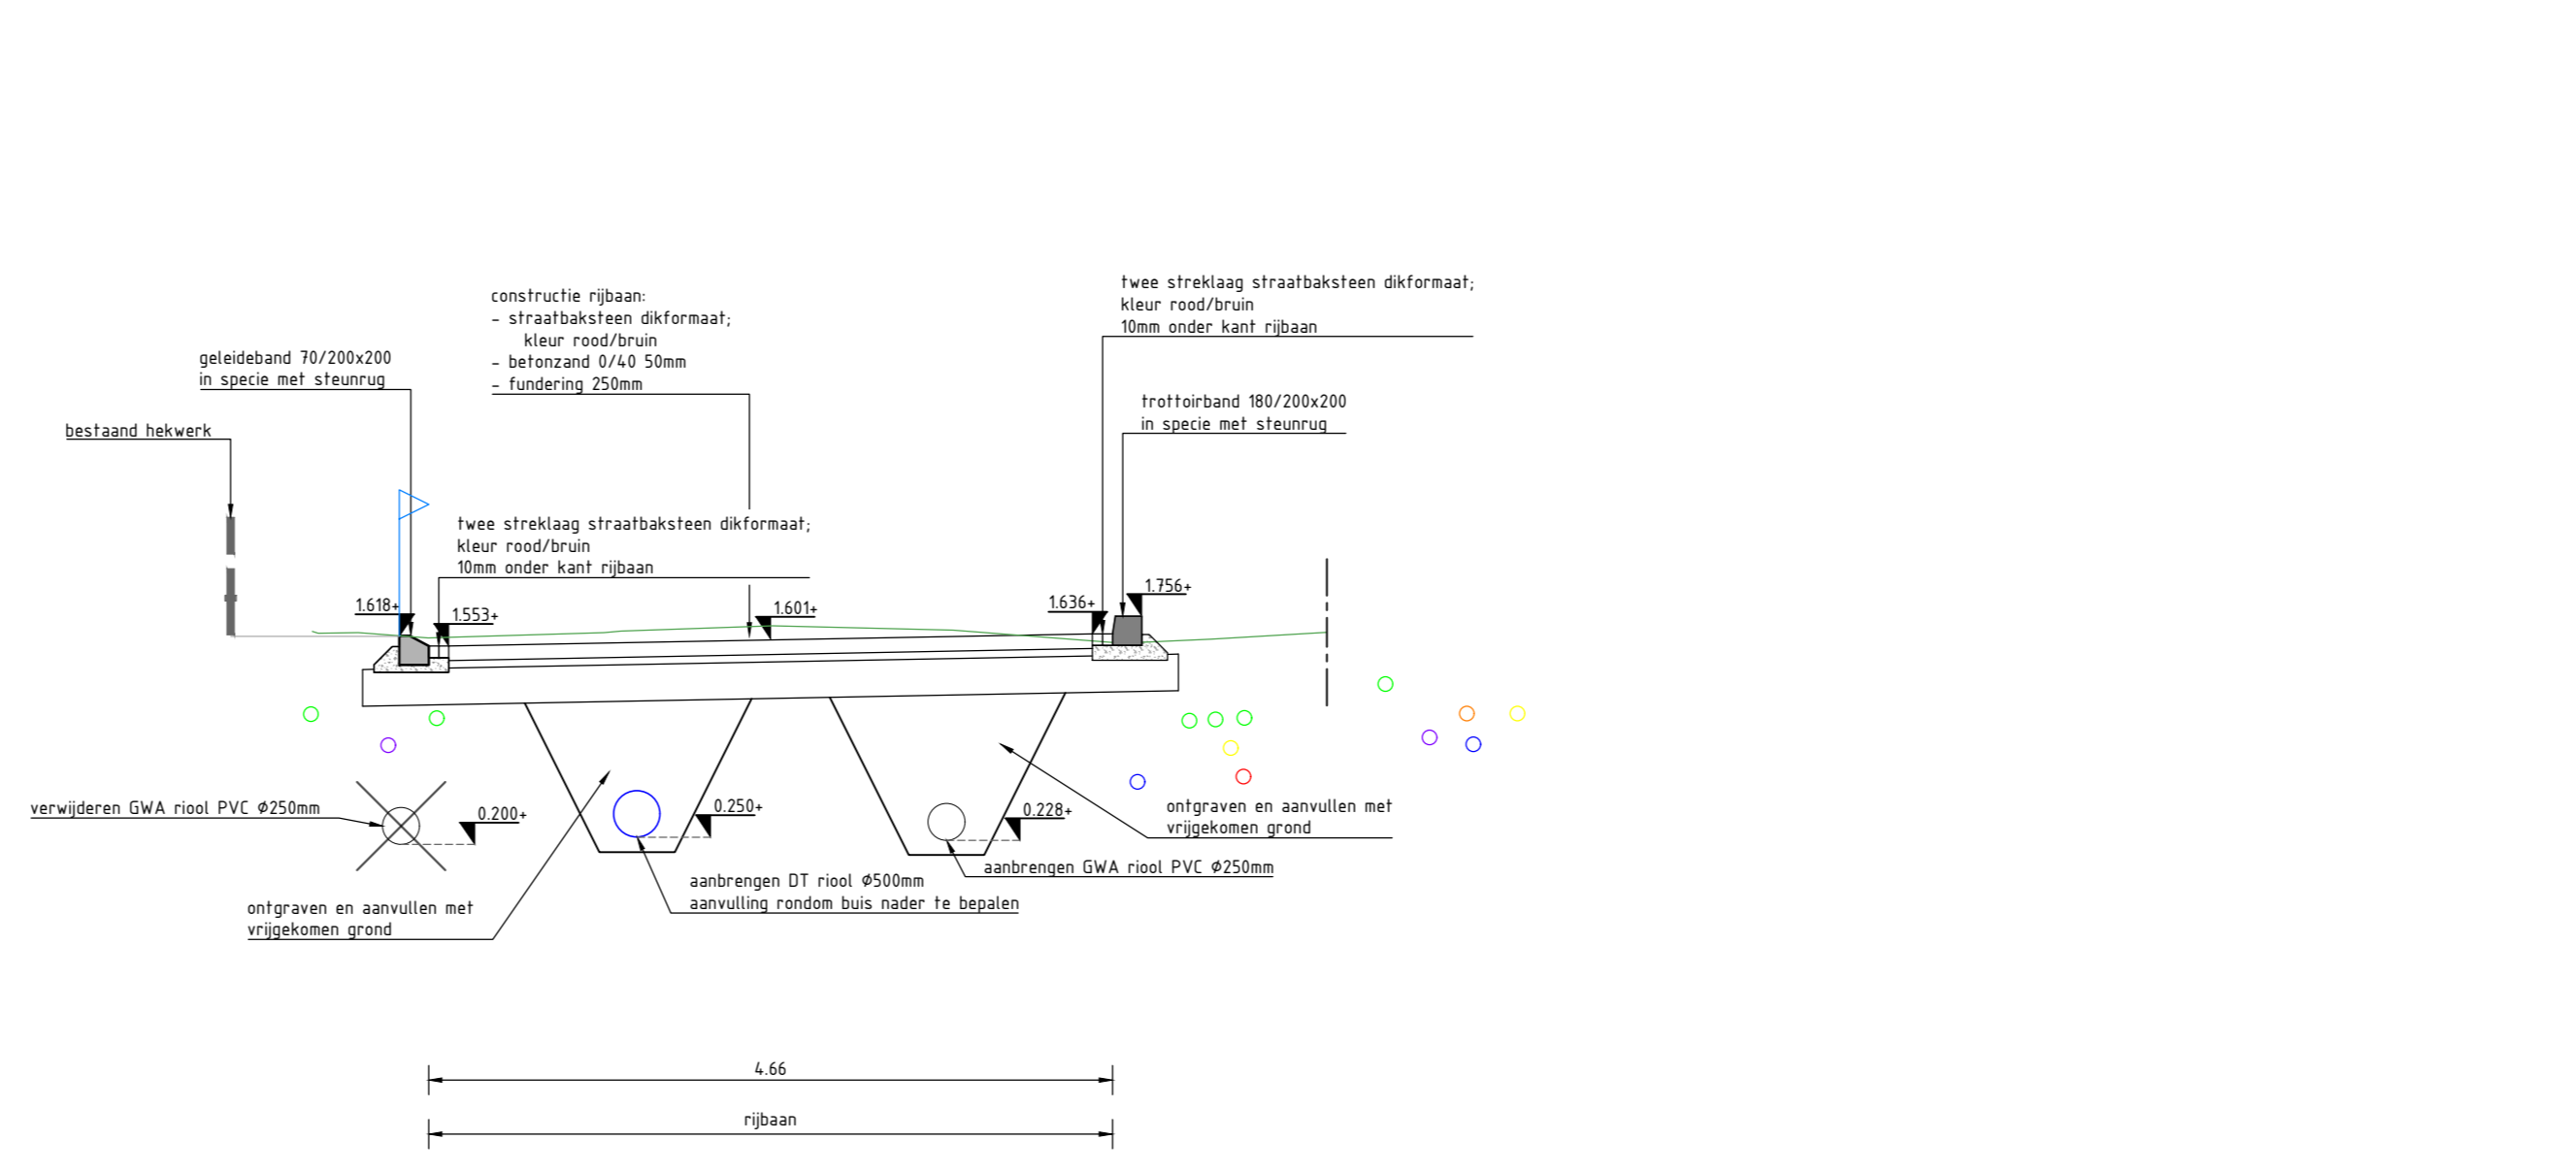

Doorsprofiel 8 'Grote Melmweg'
SCHAAL 1 : 50

0 2 4 6 8 m

Maten in meters, tenzij anders vermeld. Materiaalnamen in mm, tenzij anders vermeld.
Peilmaten in meters t.o.v. N.A.P., tenzij anders vermeld. Diameters in mm, tenzij anders vermeld.

Verse	Datum	Omschrijving	Geneemd	Gecontroleerd	Vrijgegeven
c6.0	30-11-2021	Diverse wijzigingen n.v. ingekomen reacties	Ade	SDi	SDi
c7.0	14-12-2021	Diverse wijzigingen n.v. ingekomen reacties	Ade	SDi	SDi
c8.0	21-12-2021	Wegas verlegd - trottoir in zuiden f.k.v. 25 f/m 41	AVe	SDi	SDi
c9.0	26-01-2022	Diverse wijzigingen n.v. ingekomen reacties	AVe	SDi	SDi
c10.0	20-05-2022	Parkeringscijfersstrookken verwijderd n.v. overleg	TPe	SDi	SDi
c11.0	22-08-2022	Diverse wijzigingen n.v. overleg/ingekomen reacties	TPe	SDi	SDi
c12.0	29-09-2022	Vier parkeervakken t.p.v. parkeerstrook LB vervallen	TPe	SDi	SDi

Opdrachtnemer: **Megaborn** techniek met beleid
Postbus 56
4300 BB Waardenburg
tel. 0181-654981
info@megaborn.nl
www.megaborn.nl

Opdrachtgever:
Postbus 2000
3700 CA Soest
035-609 24 11
postbus2000@soest.nl
www.soest.nl

Project: **Uitwerking ontwerp Korte en Lange Brinkweg**
Onderdeel: **Doorsprofielen**
Fase: **Voorlopig Ontwerp**
Tekeningnummer: **GS12104-202e**

Documenttype: Tekening
Blad: 5 van 5
Formaat: A0
Projectnummer: GS12104
Bestandnummer: -
Status: Concept