


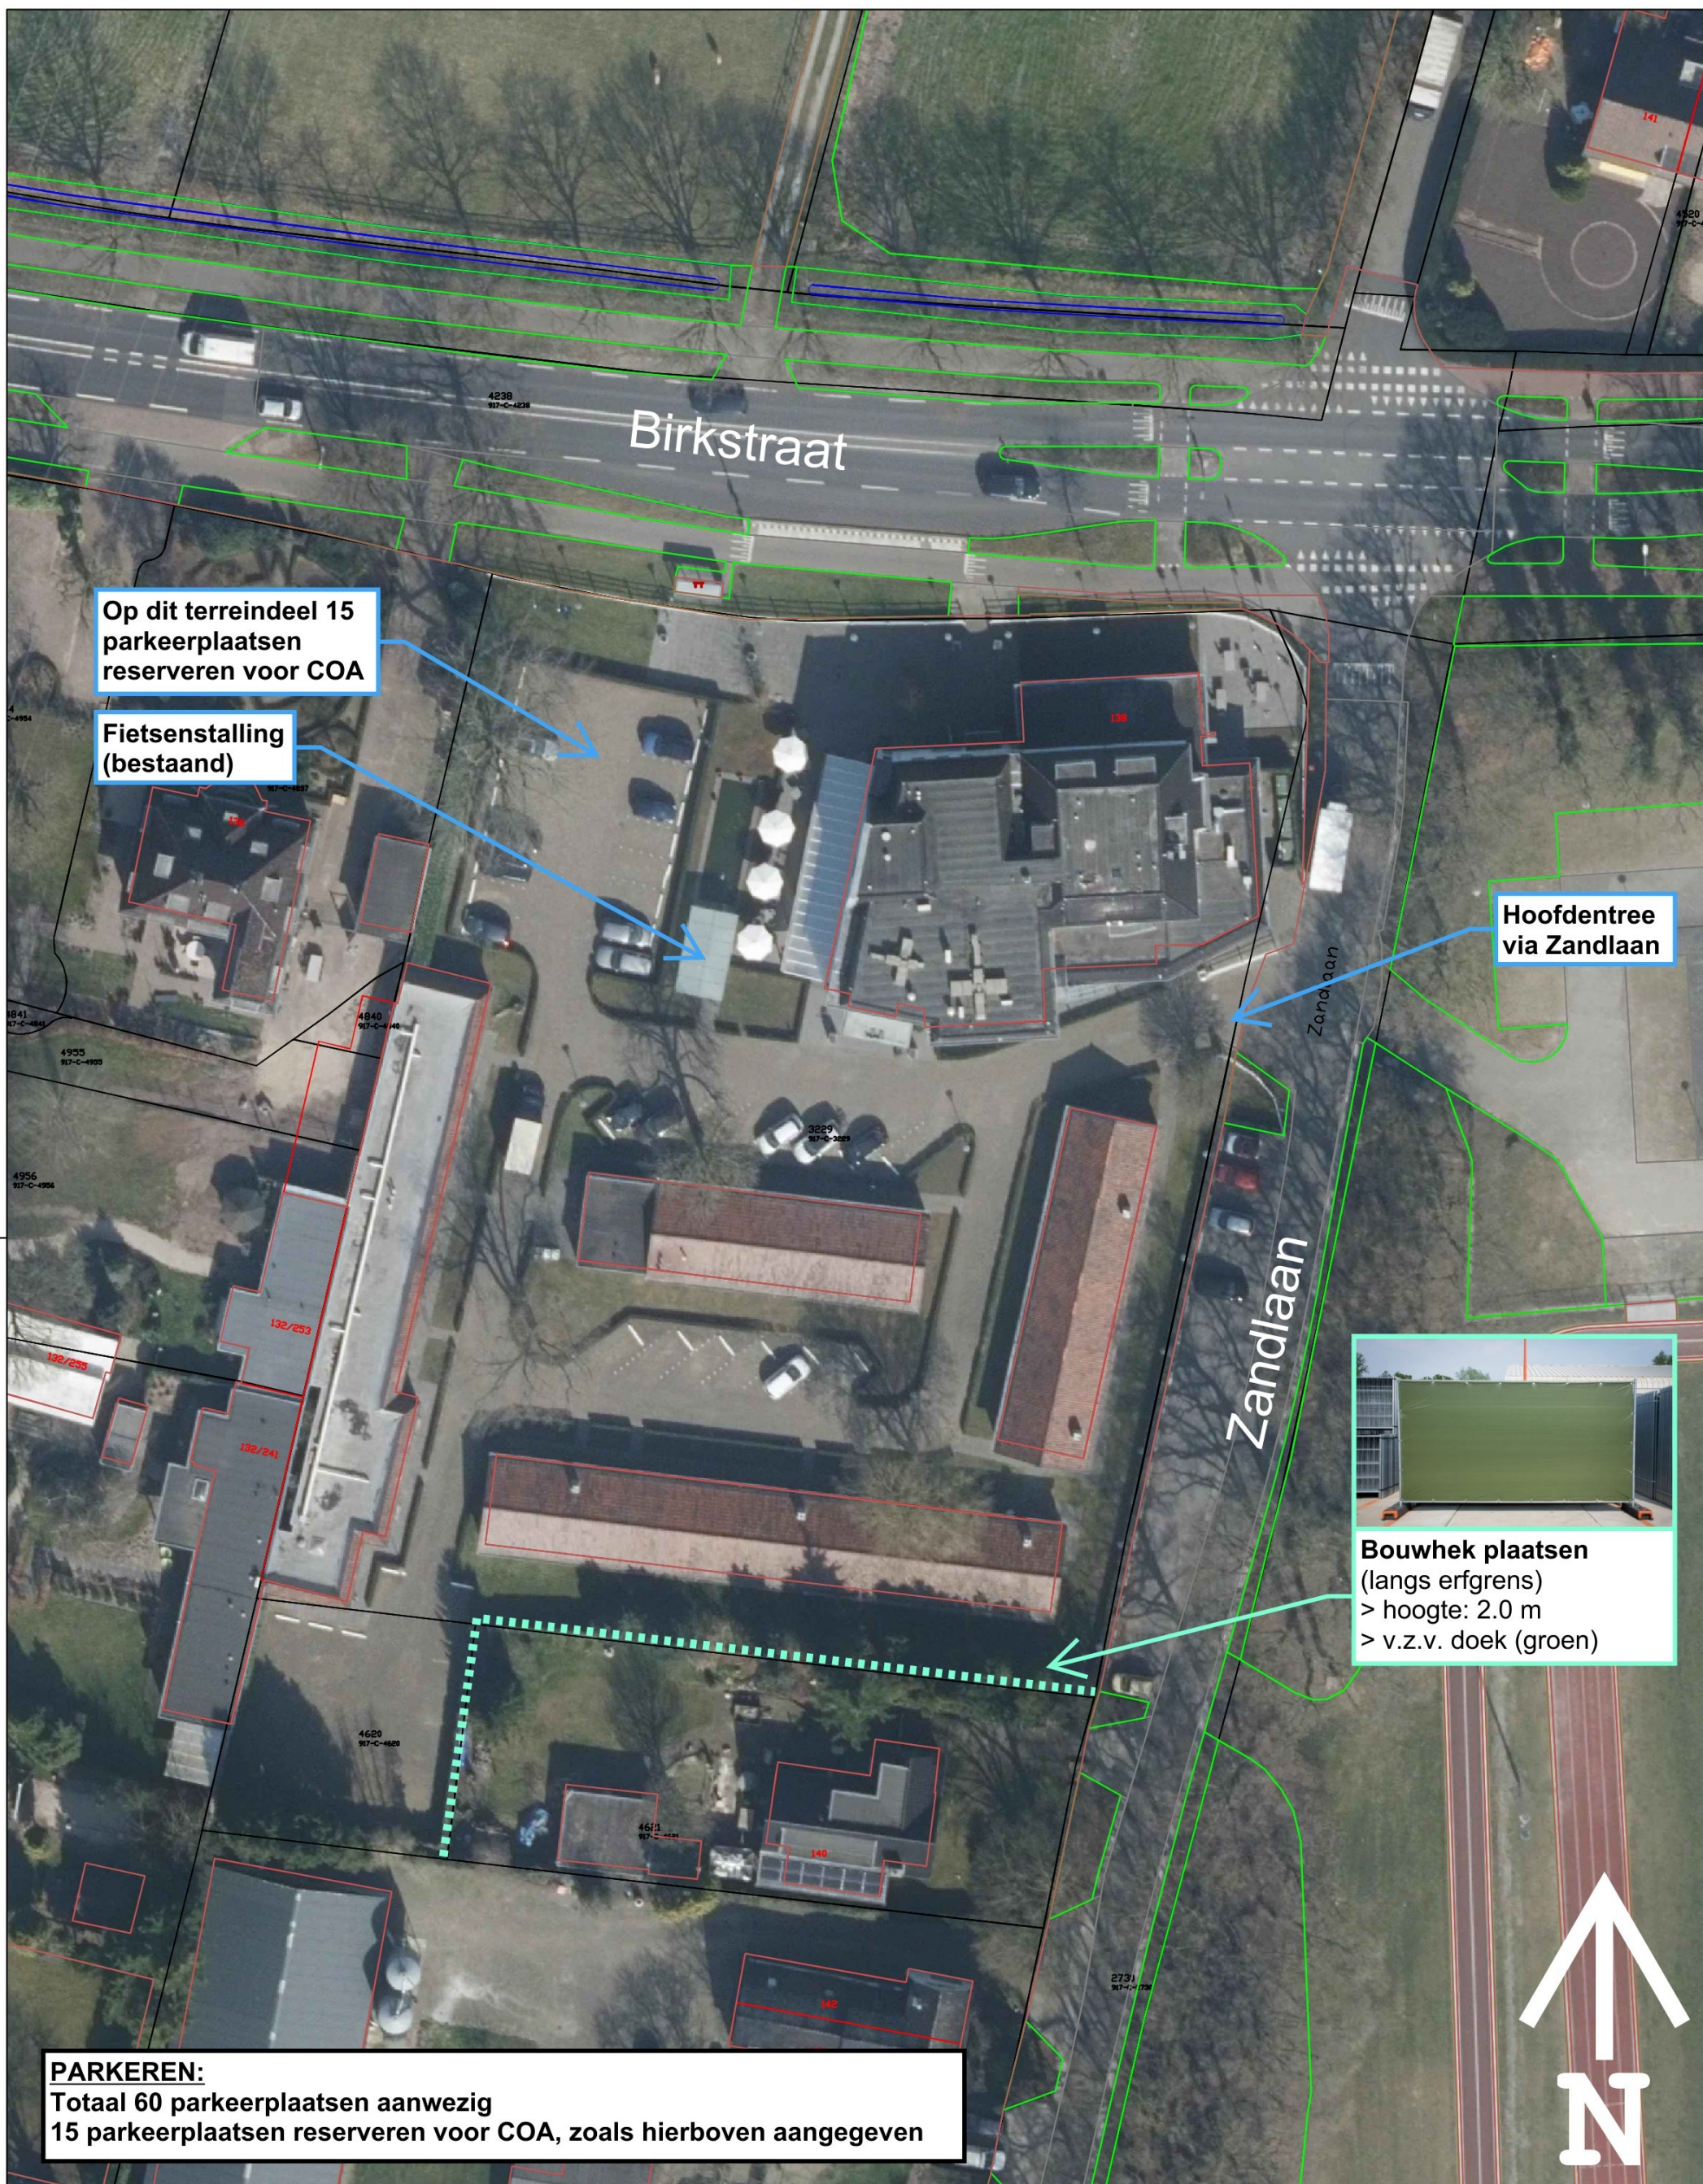

PARKEREN:
Totaal 60 parkeerplaatsen aanwezig
15 parkeerplaatsen reserveren voor COA, zoals hierboven aangegeven

Birkstraat 138, Soest

Hotel Het Witte Huis

Terreintekening met luchtfoto

Opgesteld door [redacted] (PeoplePower) in opdracht van [redacted] (COA)

d.d. 29-6-2023 - Wijz. A: 3-7-2023 - Wijz. B: 20-7-2023



**people
power**

Schaal: 1:500 Formaat: A3