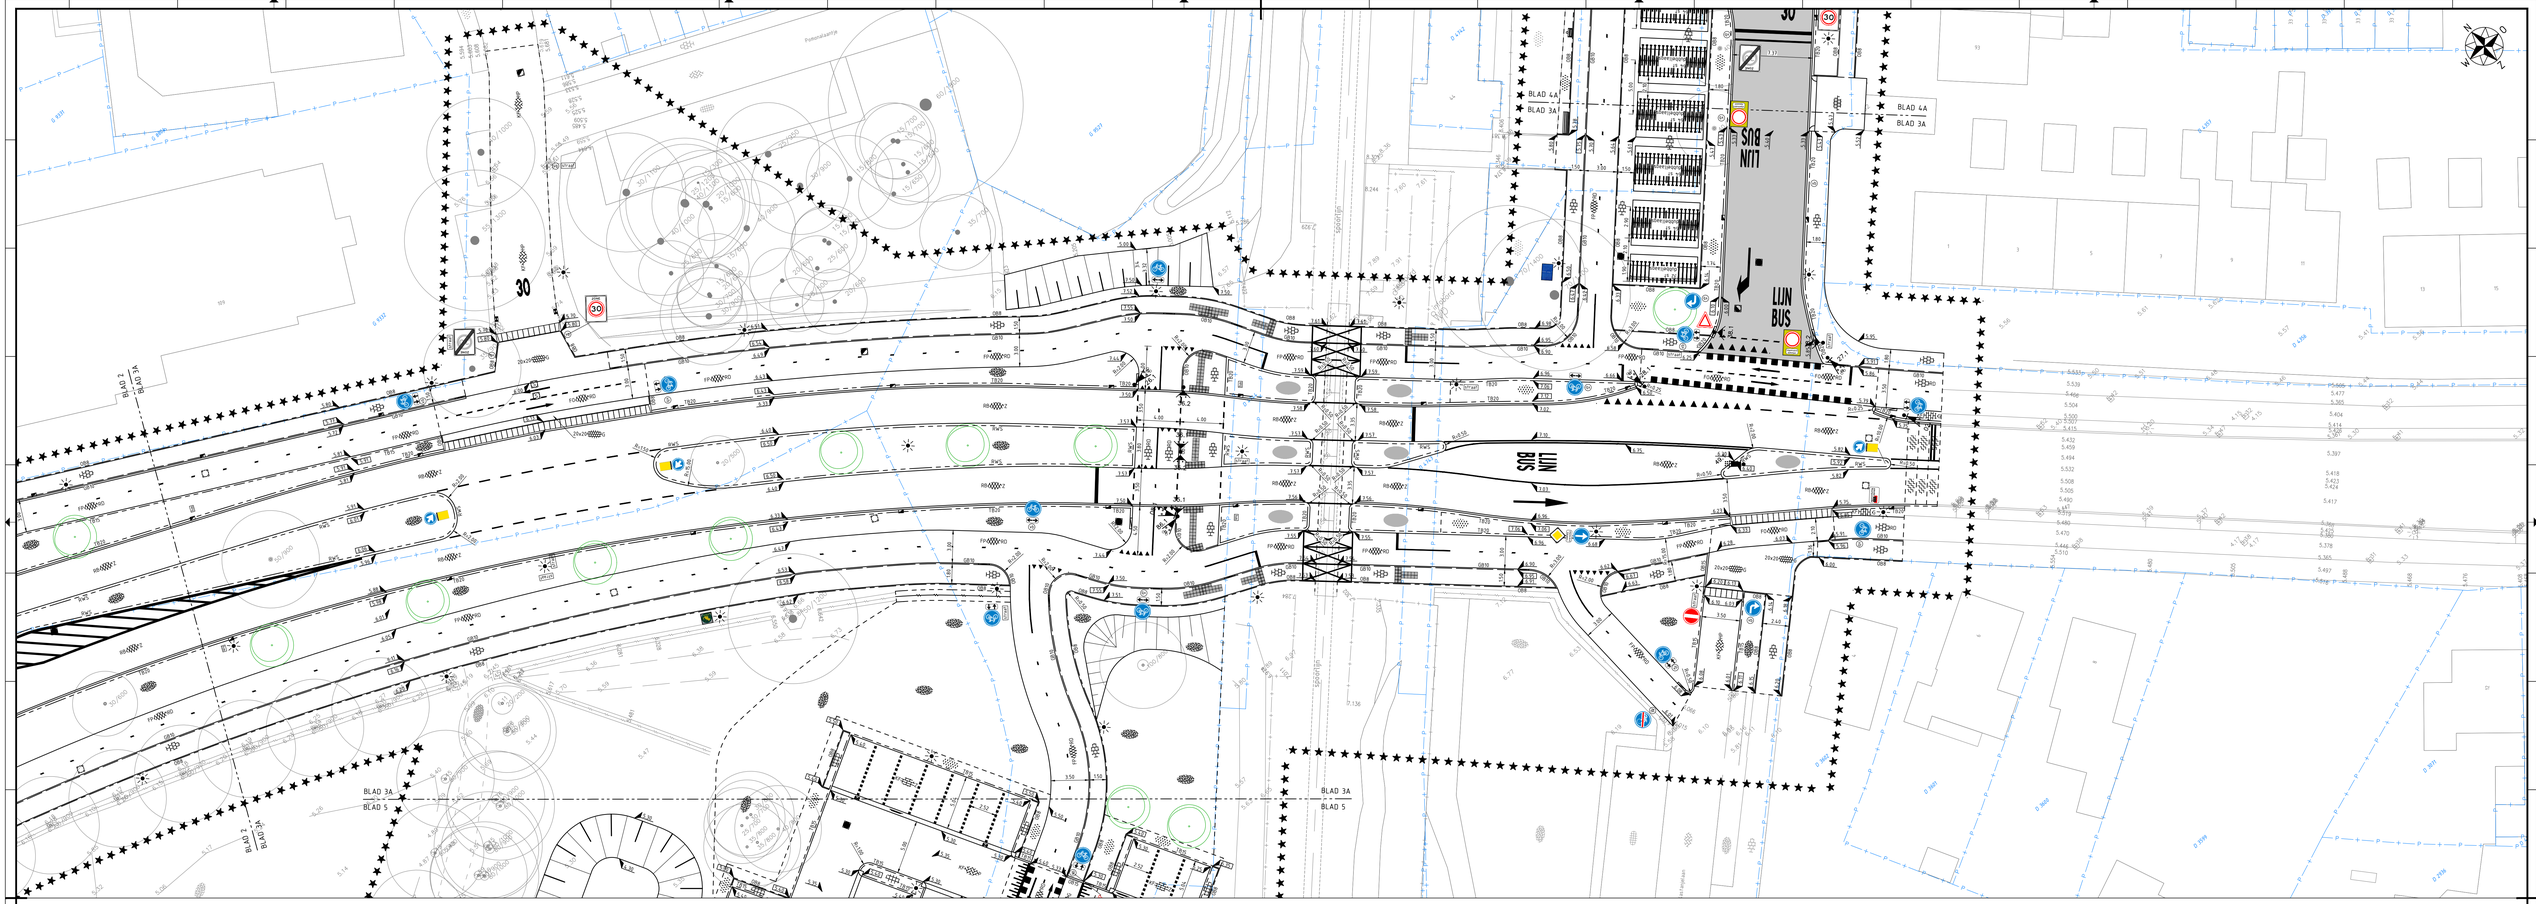

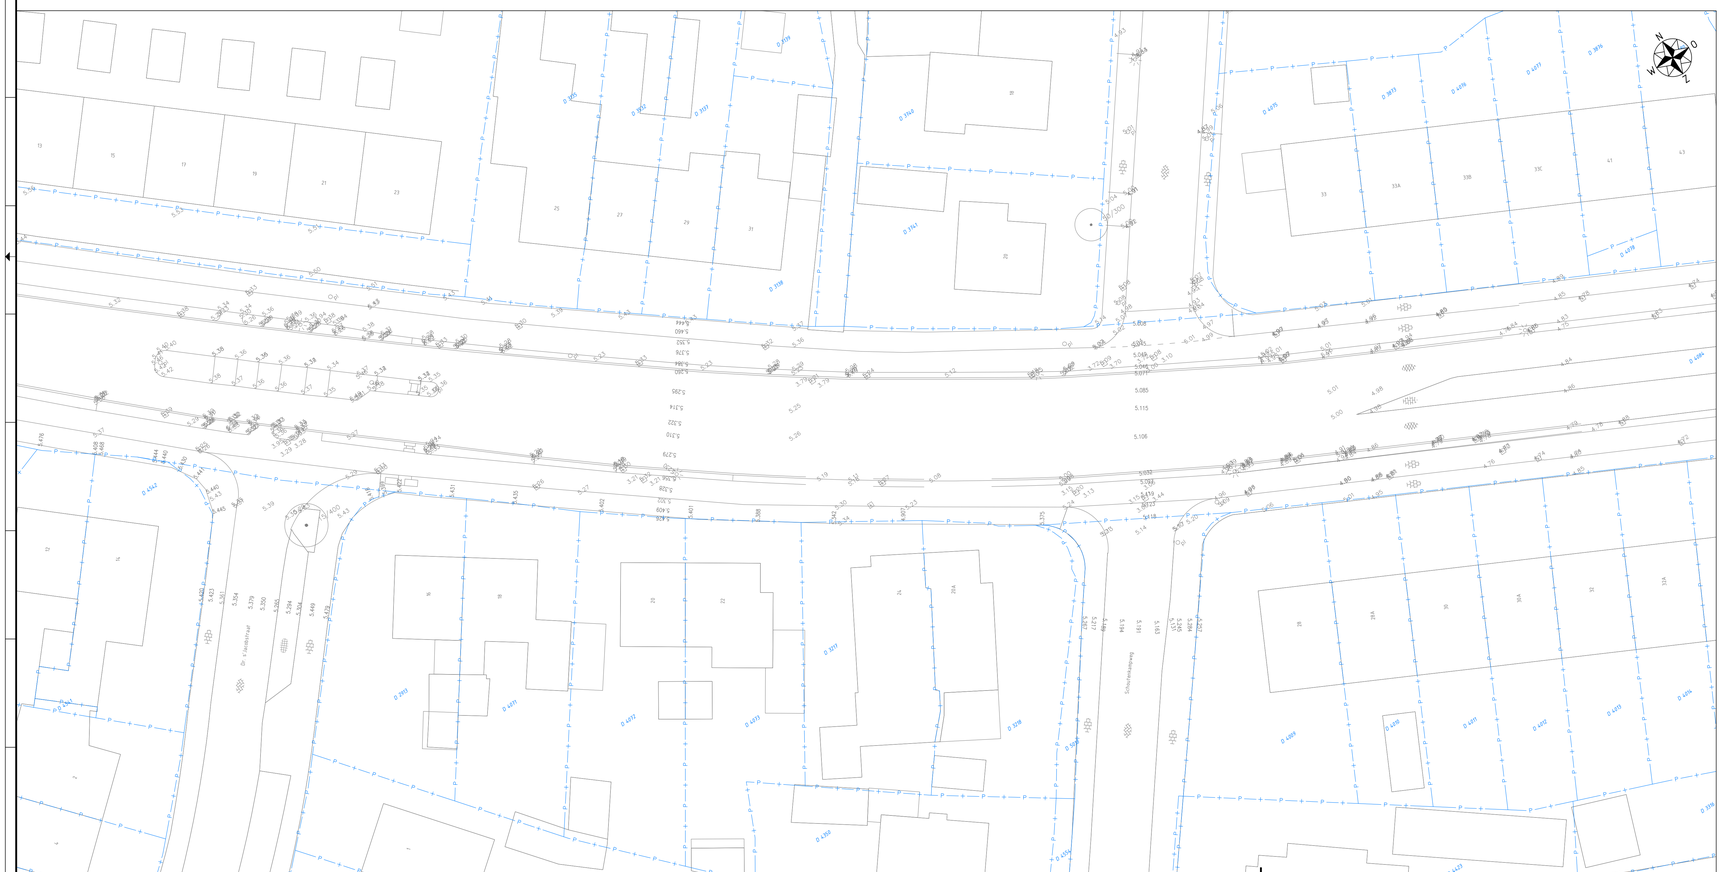

Legenda

- werkgrens
- bladscheiding
- kadastrale grens
- materiaalscheiding
- bestaande hoogte
- nieuwe hoogte
- nieuwe hoogte – bovenkant band
- aanbrengen opsluitband 80x200
- aanbrengen opsluitband 100x200
- aanbrengen opsluitband 150x250
- aanbrengen opsluitband 200x250
- aanbrengen gazonband 100x200
- aanbrengen trottoirband 130/150x250
- aanbrengen trottoirband 180/200x200
- aanbrengen trottoirband RWS 110/220x250
- aanbrengen busperron halteband
- aanbrengen girotondeband 420/500x500x2500
- aanbrengen molgoot 4 strekken betonstraatsteen keiformaat paars
- aanbrengen molgoot 5 strekken betonstraatsteen keiformaat grijs
- aanbrengen markering parkeervakken 2x betonstraatsteen keiformaat wit
- aanbrengen inritblokken 800x180x500
- aanbrengen scheidingsbanden 220/440x250
- aanbrengen asfaltlaag aansluiting
- aanbrengen asfaltconstructie rijbaan zwart
- aanbrengen asfaltconstructie rijbaan rood
- aanbrengen asfaltconstructie fietspad rood
- aanbrengen asfaltconstructie fietsoversteek rood
- aanbrengen betonstraatstenen keiformaat keperverband grijs
- aanbrengen betonstraatstenen keiformaat keperverband heidepaars
- aanbrengen betonstraatstenen keiformaat keperverband paars
- aanbrengen betonstraatstenen keiformaat halfsteensverband grijs
- aanbrengen betonstraatstenen keiformaat dubbel halfsteensverband zwart
- aanbrengen straatbaksteen dikformaat keperverband rood
- aanbrengen betontegels 200x200x80 halfsteensverband grijs
- aanbrengen betontegels 300x300x45 halfsteensverband grijs
- aanbrengen betontegels 300x300x60 lintverband grijs
- aanbrengen betontegels 300x300x80 halfsteensverband rood
- aanbrengen betontegels 300x300x45 blokverband grijs
- aanbrengen betonverharding grijs met cretreprint coblestone dikte 130 mm
- aanbrengen vezelversterkte betonverharding busstation dikte 200 mm, kleur: lichtgrijs
- aanbrengen vezelversterkte betonverharding busstation dikte 200 mm, kleur: donkergrijs
- aanbrengen halfverharding grietgruis
- aanbrengen grasmat
- aanbrengen beplanting
- aanbrengen haag
- handhaven bestaande boom, incl. stam- en kroondiameter
- aanbrengen nieuwe boom
- aanbrengen trottoirkolk
- aanbrengen RWS trottoirkolk
- aanbrengen busperronkolk
- aanbrengen straatkolk
- aanbrengen kunststof diamantkoppaal
- op hoogte brengen putrand en deksel
- aanbrengen putdeksel VWA
- aanbrengen putdeksel HWA
- aanbrengen uitstroombak
- aanbrengen stootbanden 1000x200
- aanbrengen talud
- aanbrengen fietsnietjes
- aanbrengen fietsenstallingen, incl. overkappingen
- aanbrengen geleidelijntegels
- aanbrengen noppentegels
- aanbrengen lichtmast – door derden

0 2 4 6 8m

Maten in meters, tenzij anders vermeld. Materiaalmaten in mm, tenzij anders vermeld.
Peilmaten in meters t.o.v. N.A.P., tenzij anders vermeld. Diameters in mm, tenzij anders vermeld

Versie	Datum	Wijziging	Getekend	Beoordeeld
d1	07-04-2022	DO definitief	DPo	SDi

Opdrachtnemer:
Megaborn
techniek met beleid
Postbus 56
4180 BB Waardenburg
tel. 0418-656900
info@megaborn.com
www.megaborn.com

Opdrachtgever:
Gemeente Soest
Postbus 2000
3760 CA Soest
tel. 035-6093411
postbus2000@soest.nl
www.soest.nl

Project:	Herinrichting stationsomgeving Soest Zuid	Documenttype:	Tekening
		Blad: 3 van 11	
Onderdeel:	Nieuwe situatie bovengronds (3/5)	Formaat: A0	Schaal: 1:200
Projectfase:	Definitief Ontwerp	Projectnummer:	GS11905
		Besteknummer:	
Getekend door:	DPo	Goedgekeurd door: SDi	Status: Definitief
Datum	07-04-2022	Datum 07-04-2022	Tekeningnummer: GS11905-301c