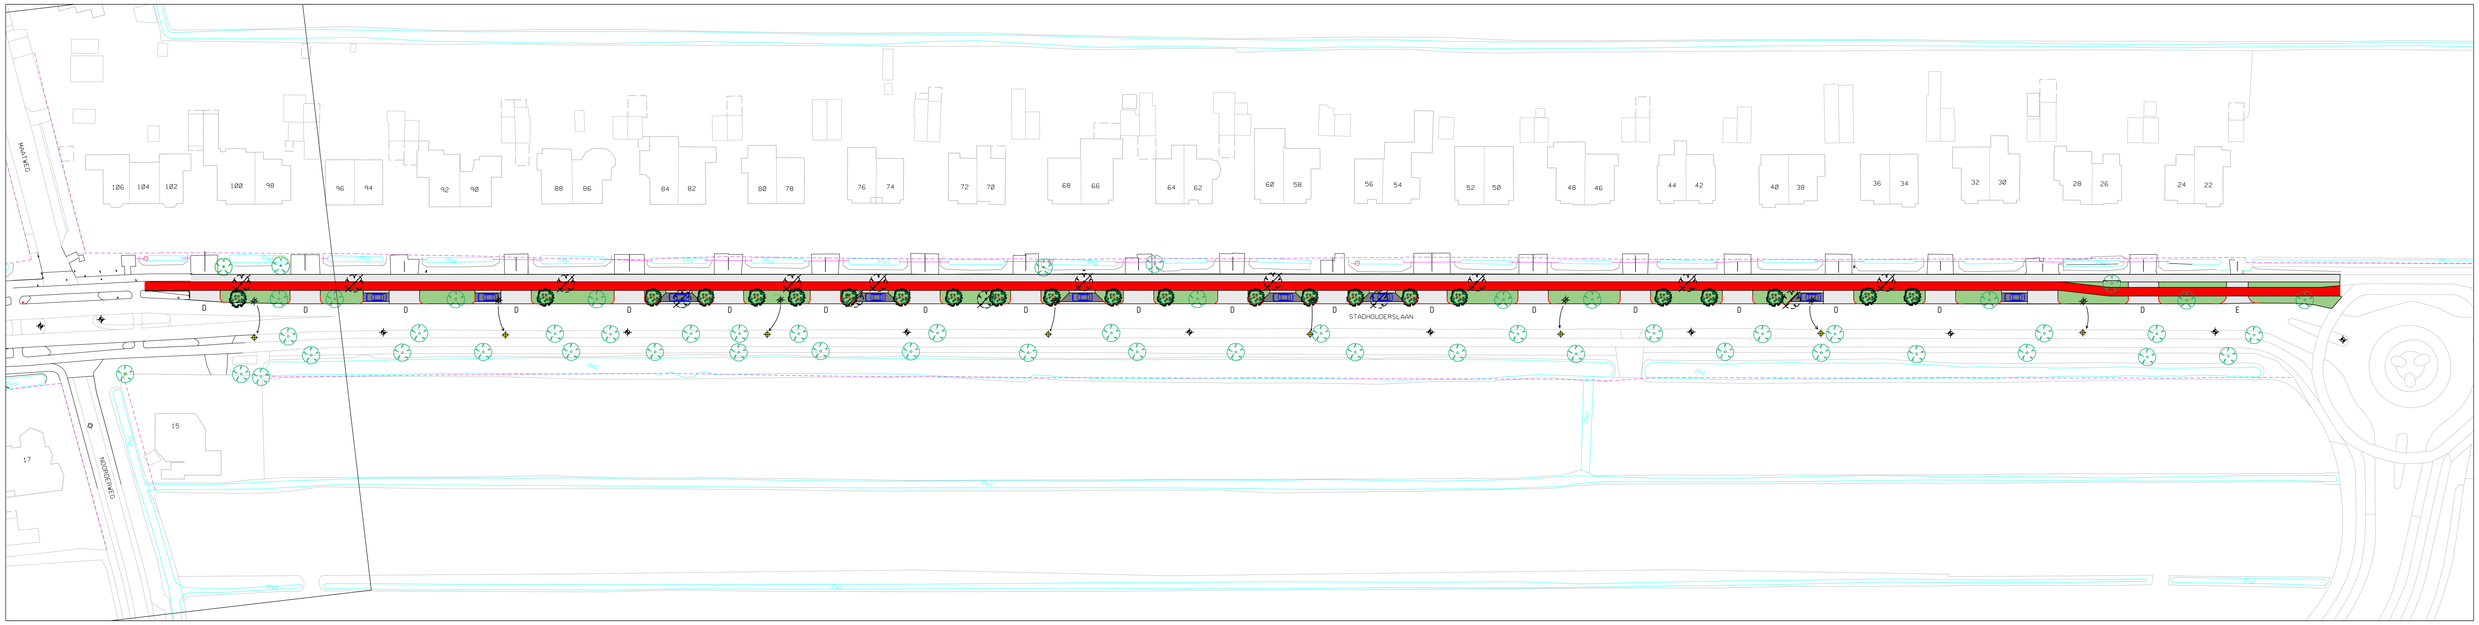

- FIETSPAD - ROOD ASFALT / DUBBELKLINKERS ROOD - BREED 2,00 M
- LANGSPARKEREN - DUBBELKLINKERS ZWART - BREED 2,00 M
- INRIT - BETONSTRAATSTENEN KEIFORMAAT GRIJS
- VOETPAD - DUBBELKLINKERS GRIJS - BREED 1,50 M
- RABATSTROKEN - BETONSTRAATSTENEN GRIJS - BREED 0,50 M
  TUSSEN RIJWEG EN LANGSPARKEREN
  TUSSEN LANGSPARKEREN EN FIETSPAD
- RABATSTROKEN
- BERM - BERMENMENGSEL

- VERHOOGDE BAND
- BOOM HANDHAVEN
- BOOM VERWIJDEREN
- BOOM NIEUW - EIK MAAT 20-25

- LICHTMAST HANDHAVEN
- LICHTMAST VERWIJDEREN
- LICHTMAST NIEUW
- E ENKELE INRIT
- D DUBBELE INRIT

Gemeente Soest
Afdeling:Realisatie
Raadhuisplein 1 3762 AV Soest
Postbus 2000 3760 CA Soest
Tel.035-6093411 Fax 035-6093689
www.soest.nl

MOGELIJK ONTWERP STADHOUDERSLAAN

Schaal	1:500
Datum	10-10-2023
Getekend	D.G.v.Z
Gewijzigd	.
Gewijzigd	.
Gewijzigd	.
Gewijzigd	.
Gewijzigd	
Tekeningnr.	.
Bestekn r.	.