

- A RIJBAAN**
Straatbaksteen
Dikformaat
Kleur roodbruin
- B Plateau**
Betonstraatsteen
Keiformaat
Kleur donkergrijs
- C PARKEREN**
Betonstraatsteen
Dubbelklinker
Kleur zwart
- D TROTTOIR**
Betontegels
300x300x45mm
Kleur donkergrijs


- E PLANTVAK**
Heesterbeplanting

- | | | |
|-------------------------------------|--|--|
| E1 Prunus laurocerasus 'Palster' | E2 (Hollud wadi) Hedera Helix 'Arborescens' | E3 Prunus laurocerasus 'Dillo Luyken' |
| E4 Spiraea media 'Dart's Snowstorm' | E5 Physocarpus opulifolius 'All Black' | E6 Spiraea japonica 'Golden Princess' |
| E7 Rosa Marathon ('Bokraton') | E8 Prunus laurocerasus 'Etna' | E9 Physocarpus opulifolius 'Diablo D'Or' |
| E10 Rosa rugosa 'Dagmar' Hastrup' | Bestaande beplanting handhaven + evt. bijplanten | |

- Bomen**
- Te verwijderen boom
 - Bestaande boom
- Nieuw**
- | | | |
|---|--|--|
| 1 Fagus sylvatica beuk | 2 Liquidambar styraciflua 'Wormstedden' | 3 Prunus serrulata 'Kanzan' sierkers |
| 4 Malus toringo 'Brouwers Beauty' sierappel | 5 Magnolia kobus | 6 Liquidambar styraciflua 'Fastigiatum' tulpenboom |
| 7 Quercus cernis Mosek | 8 Amelanchier arborea 'Robin Hill' Krentenboompe | |

- F GAZON**
GAZON INZAAIEN

- OVERIG**
- Boomvak zonder onderbeplanting
 - Te herstraten bestaande verharding
 - Halfverharding

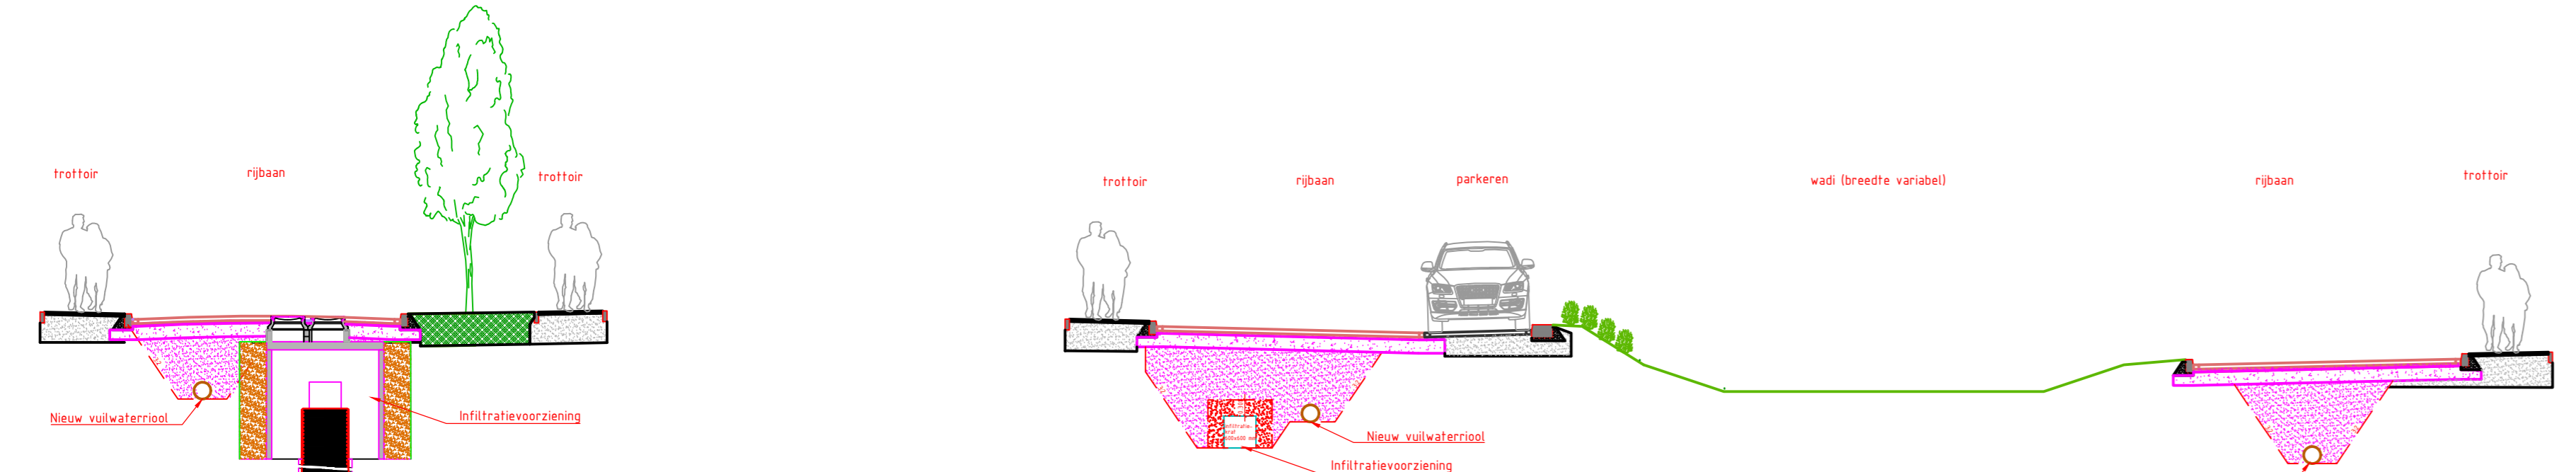

DWARSPROFIEEL 1
SCHAAL 1:100
Talmalaan

DWARSPROFIEEL 2
SCHAAL 1:100
Pieter de Hooglaan