



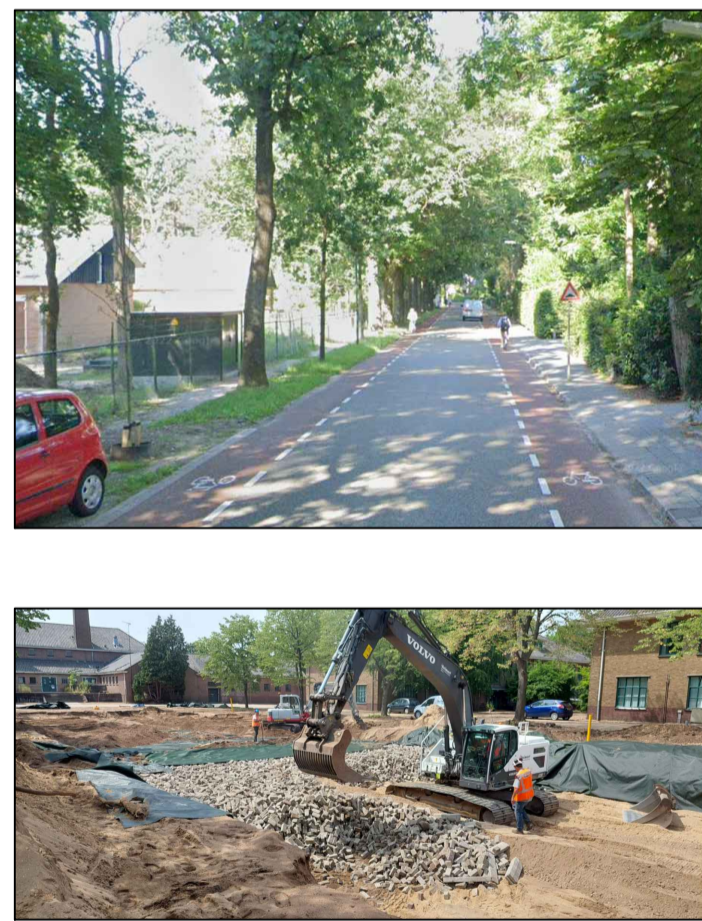


Situatie
Schaal 1:500

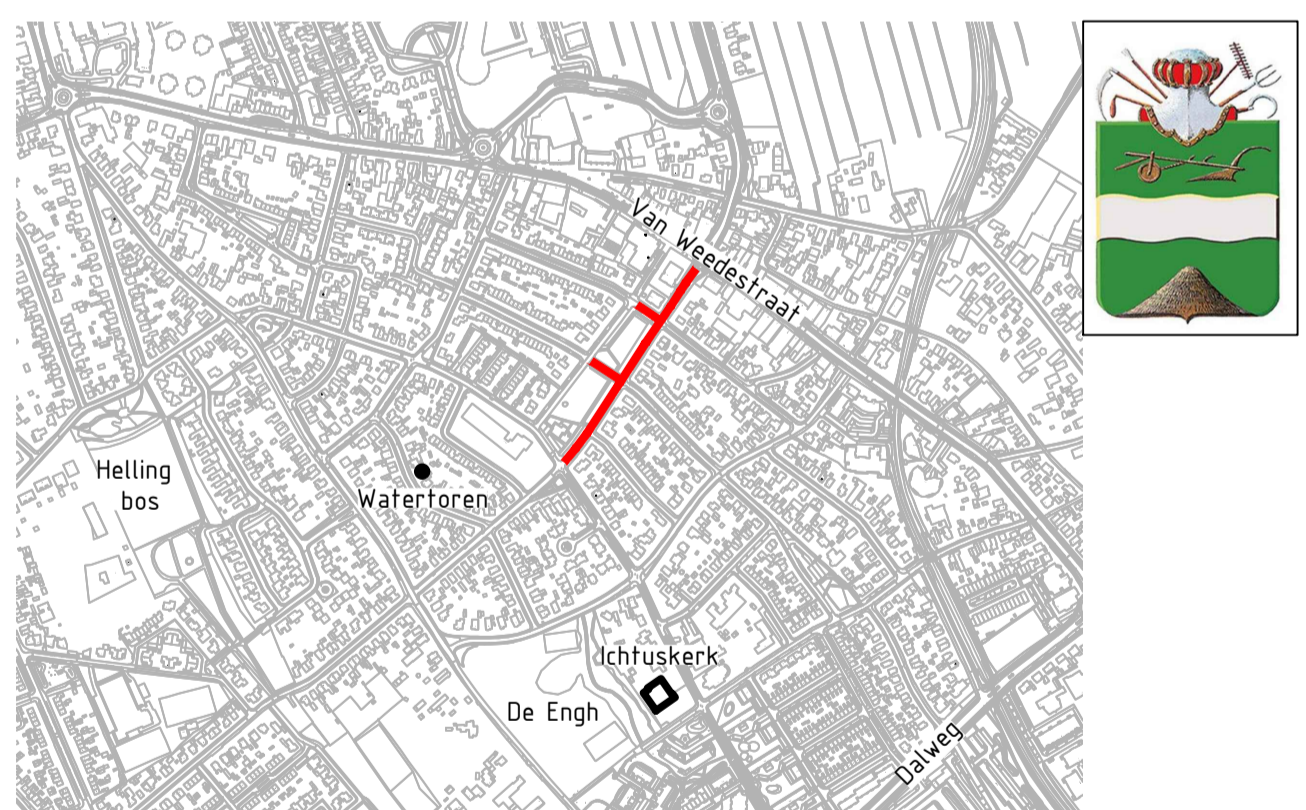


| | | | | | | | |
|--|--|--|---|--|--|--|---|
| | RIJWEG RIJLOPER ASFALTVERHARDING ZWART FIETSSUGGESTIESTROKEN ASFALTVERHARDING ROOD | | KUNSTSTOF PAAL | | TEGELS VERWIJDEREN GRAS ZAAIEN | | BESTAANDE BOOM |
| | VERHOOGD PLATEAU PLATEAUPOPGANG VOORZIEN VAN PIANOMARKERING BOVENVLAK KLEURVASTE BETONSTRAATSTENEN DONKERGRUIS | | LICHTMAST BESTAAND | | GRASZODEN VERWIJDEREN OPNIEUW INZAAIEN | | NIJEUWE BOOM QUERCUS PALUSTRIS 'HELMOND'S RED GLOBE' |
| | LANGSPARKEERPLAATSEN KLEURVASTE BETONSTRAATSTENEN ZWART (DUBBELKLINKERS) | | LICHTMAST NIEUWE LOCATIE (NOG NADER TE BEPALEN) | | NIJEUWE BEPLANTING AANBRENGEN SYMPHORICARPOS 'PINK BLIZZARD' | | |
| | INRIJTEN T.P.V. LANGSPARKEERHAVEN KLEURVASTE BETONSTRAATSTENEN DONKERGRUIS | | STRAATKOLKEN Q-Line-Max-STR-890-GB2 | | BEPLANTING AANBRENGEN PRUNUS LAUROCERASUS 'POLSTER' | | |
| | VOETPADEN TEGELS DONKERGRUIS | | BESTAANDE ONDERGRONDSE CONTAINERS | | NIJEUWE RIJOLERING HEMLWATER AFVOERLEIDING NAAR DE WADI'S | | |
| | DRAINKOFFER VAN VRIJKOMENDE MATERIALEN (BETONSTRAATSTENEN / TROTTOIRTEGELS) | | EXTRA ONDERGRONDSE CONTAINER | | NIJEUWE HUISAANSLUITING RIJOLERING VERVANGEN INCLUSIEF ONTSTOPPINGSSTUK | | |
| | | | NIJEUWE RIJOLERING INFILTRATIE HEMLWATER | | SYMPHORICARPOS 'PINK BLIZZARD' | | PRUNUS LAUROCERASUS 'POLSTER' |
| | | | | | QUERCUS PALUSTRIS 'HELMOND'S RED GLOBE' | | |




- Alle maten in meters, tenzij anders aangegeven
- Hoogtematen in meters t.o.v. N.A.P.
- Dimensies van materialen in millimeters
- Coördinaten in RD-stelsel

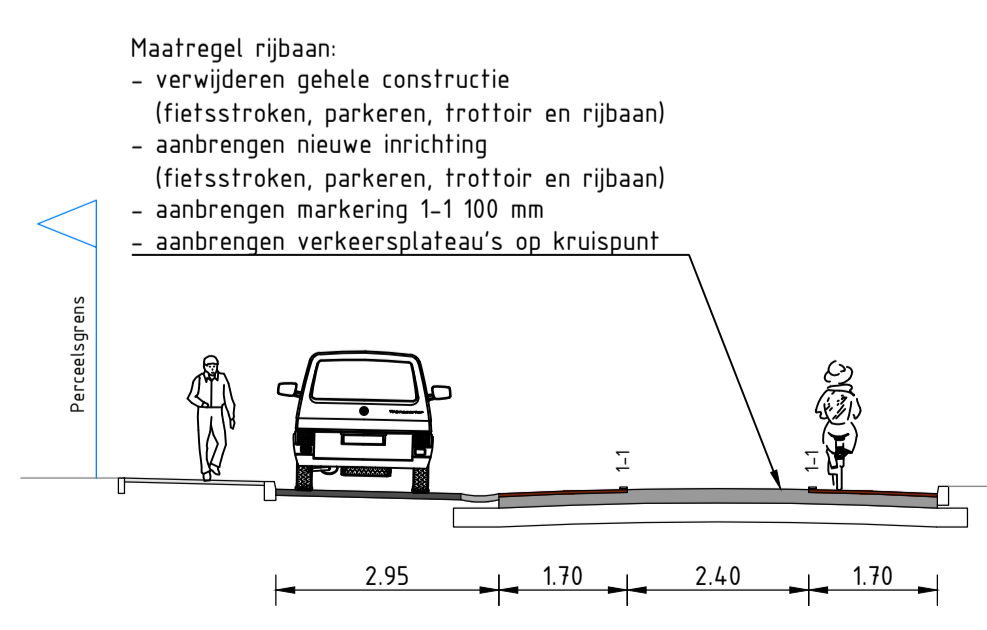

Principe doorsnede DP-1
Schaal 1:100

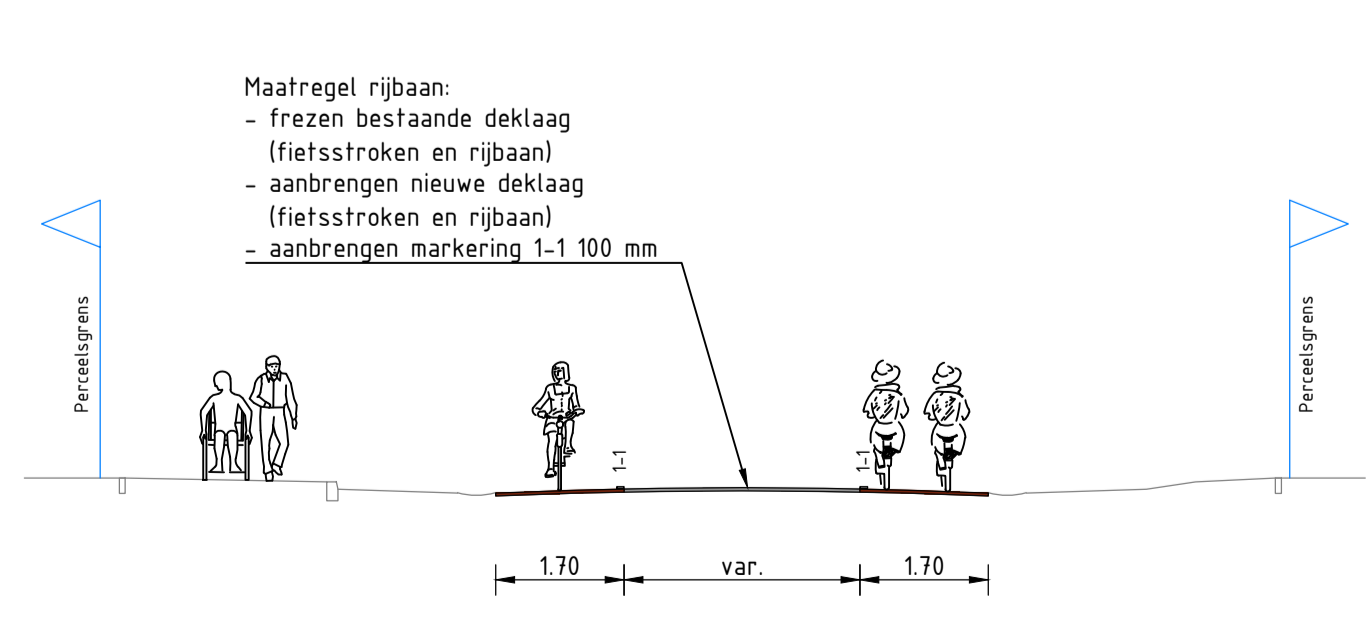

Principe doorsnede DP-2
Schaal 1:100

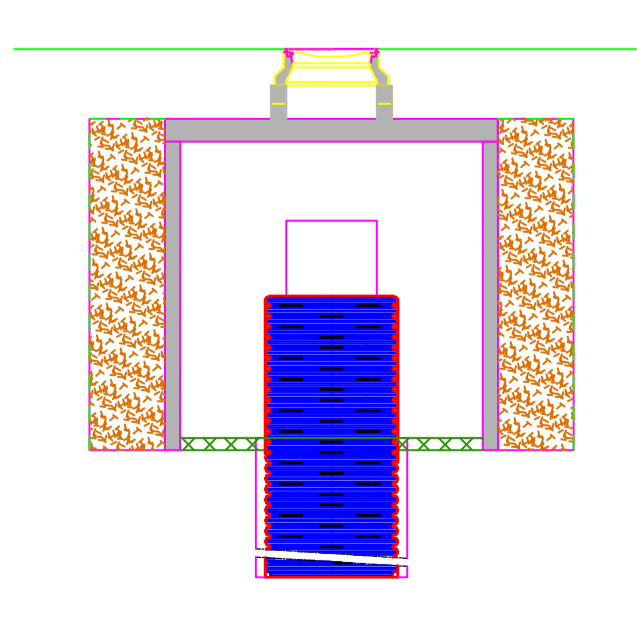

Principe infiltratieput
Schaal 1:50

| | | | | | | | |
|---|----------------|---|-----------|--|--------------|------------------------------|------------|
| 1.0 | Eerste uitgave | 05-07-2023 | | | | | |
| uitgave | wijzigingen | datum | | | | | |
| Opdrachtgever : Gemeente Soest | | | | | | | |
| Project : Herinrichting Nassaplantsoen te Soest | | | | | | | |
| Omschrijving : Presentatietekening | | | | | | | |
| Get. | M. Grisel | Gec. | M. Grisel | Schaal: | 1:500 | Tekeningnummer: | 23-010 P01 |
| Datum: | 05-07-2023 | Projektnr. | 23-010 | Besteknr. | Blad 1 van 1 | Status: | DEFINITIEF |
| | | Ontwerp B.V. Infra, grond & water | | Wielekeskamp 24 6905 CK Zovenaar T: 06-22934411 E: marijn@igwontwerp.nl I: www.igwontwerp.nl | | Status: DEFINITIEF | |