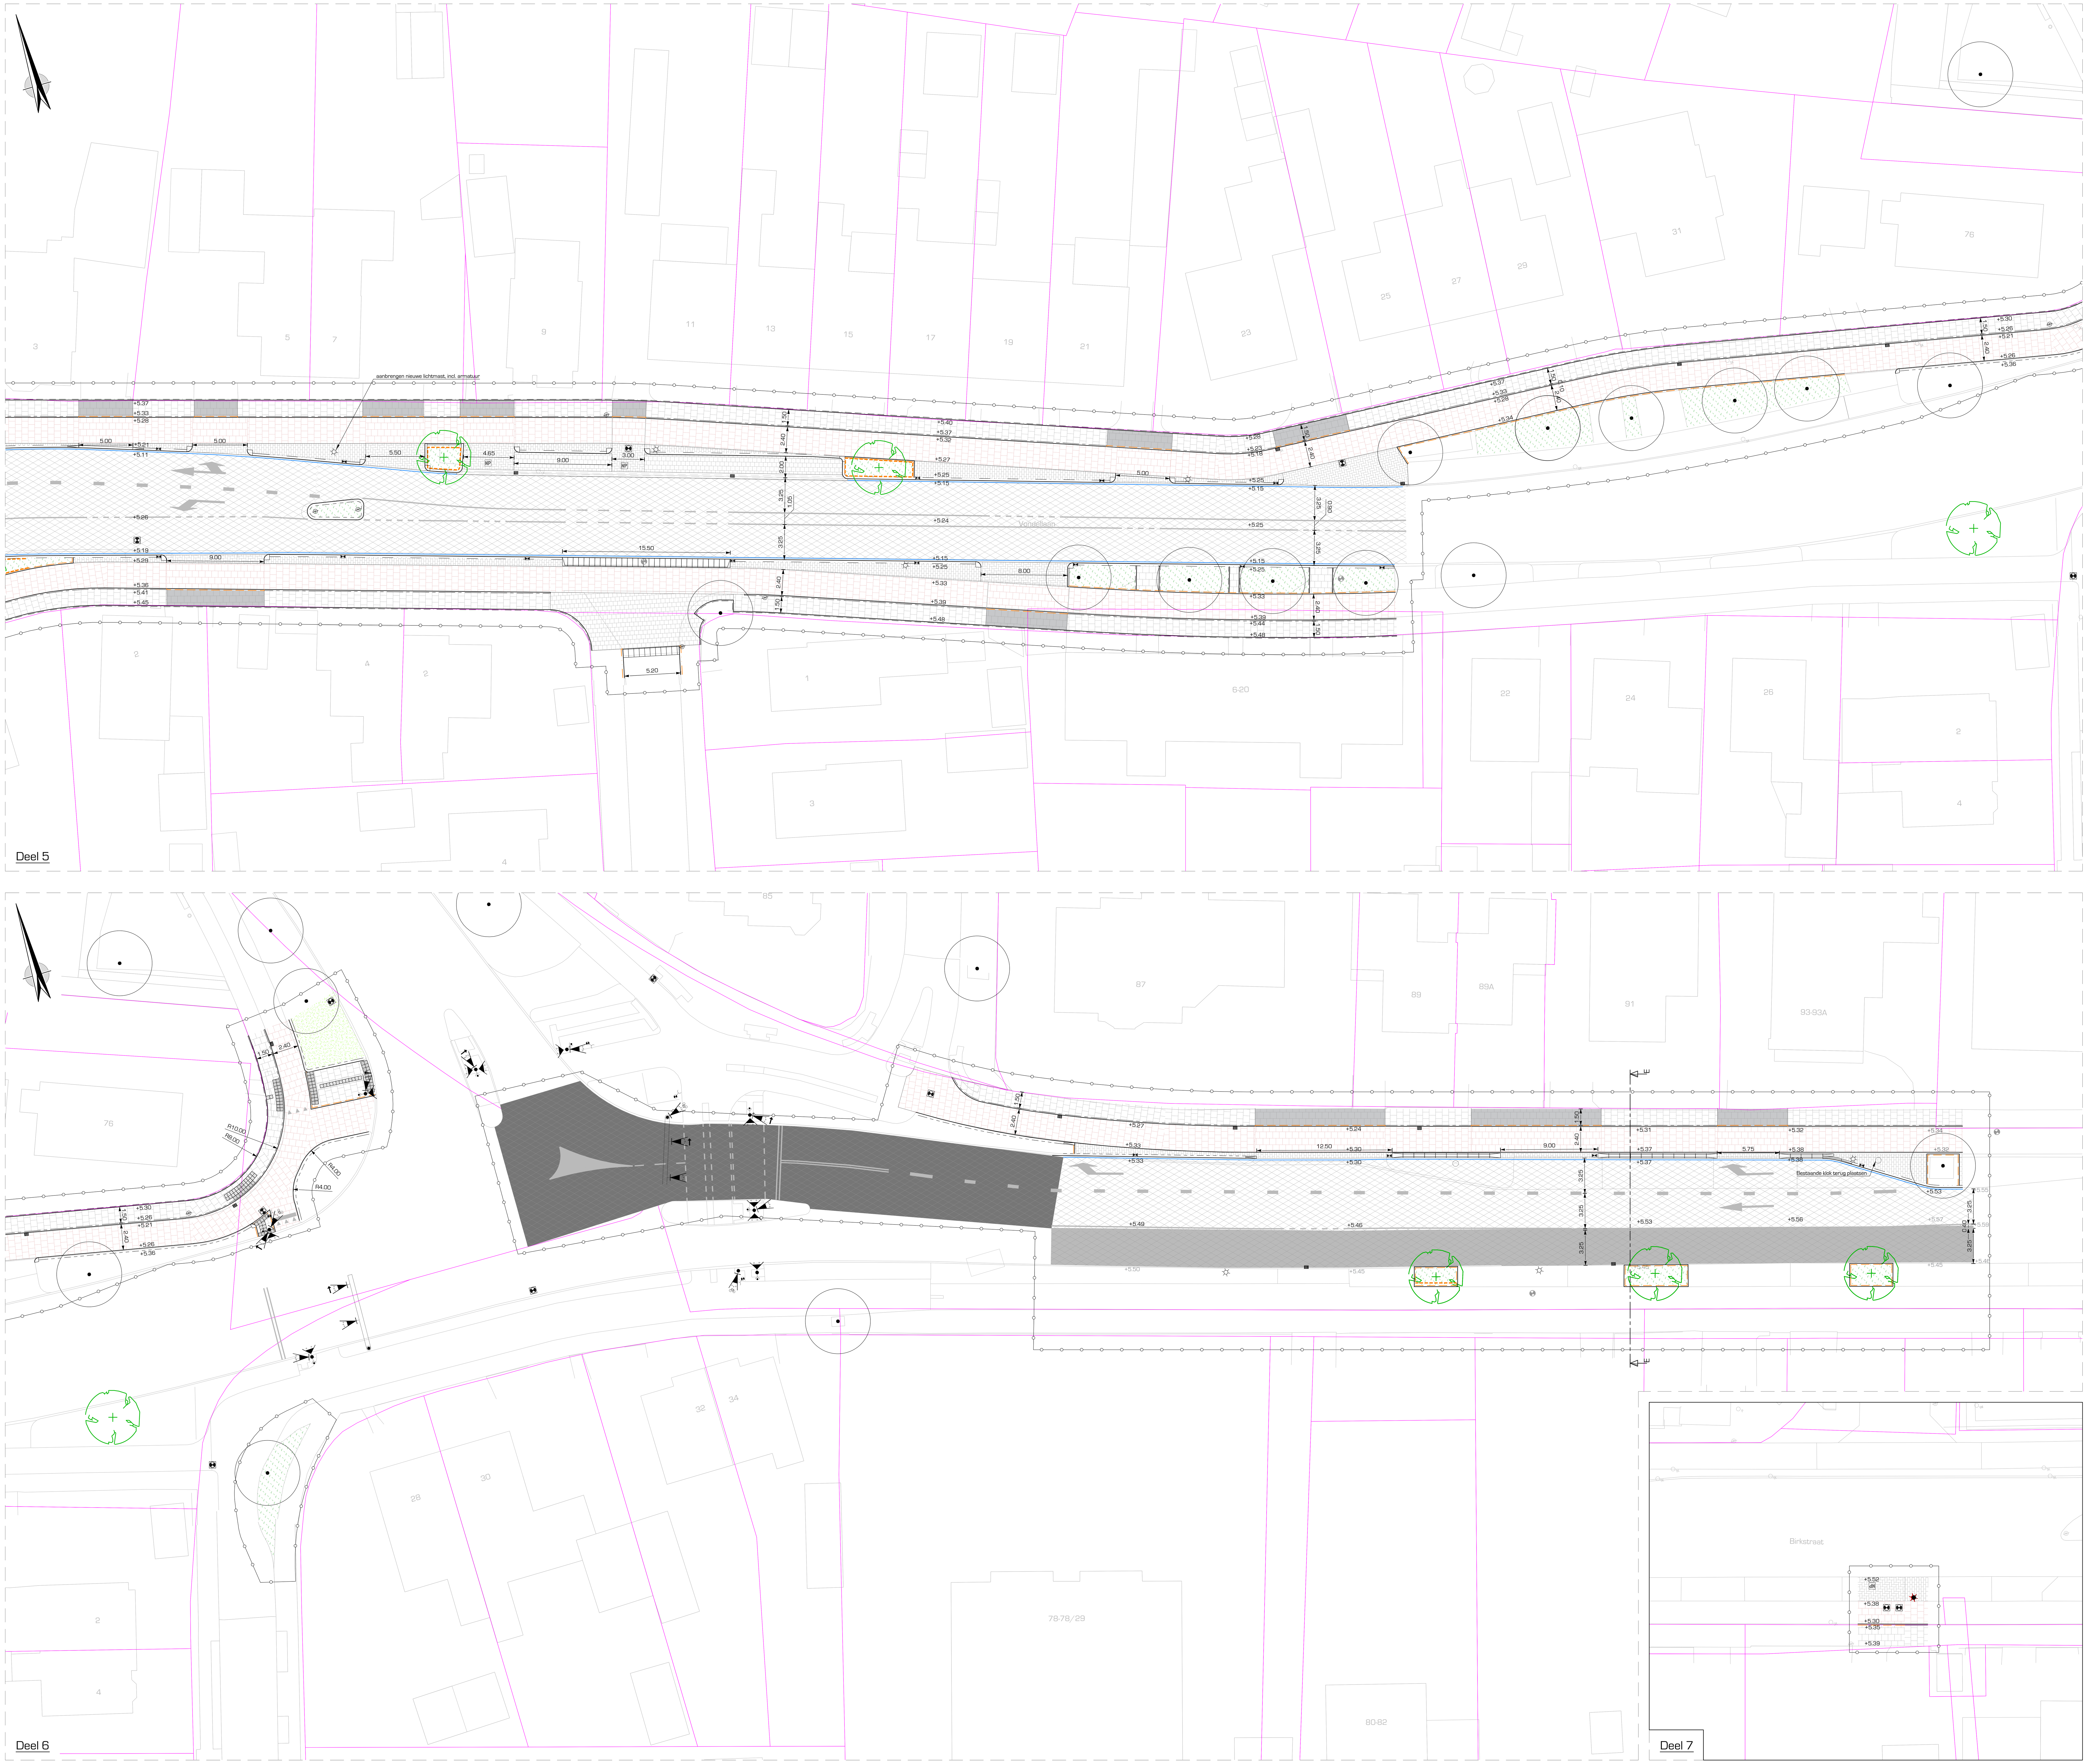

Legenda

- Aanbrengen asfalt rijbaan - opbouw conform detail asfaltverharding rijbaan
- Aanbrengen deklaag asfalt - opbouw conform detail asfaltverharding rijbaan
- Aanbrengen deklaag + tussenlaag asfalt - opbouw conform detail asfaltverharding rijbaan
- Aanbrengen asfalt fietspad - opbouw conform detail asfaltverharding fietspad - Tillrood met zwarte bitumen, 3% kleurstof
- Aanbrengen betonstraatstenen rabatstrook - keiformaat, halfsteensverbnad - kleur: grijs
- Aanbrengen betonstraatstenen markering - keiformaat, halfsteensverbnad - kleur: wit
- Aanbrengen betonstraatstenen parkeerstrook - keiformaat, halfsteensverbnad - kleur: zwart
- Aanbrengen betonstraatstenen inritten - keiformaat, elleboogverband - kleur: grijs
- Aanbrengen betonstraatstenen rijbaan - keiformaat, keperverband - kleur: grijs
- Aanbrengen betonstraatstenen parkeerkvakken - dubbelklinkers, halfsteensverband - kleur: zwart
- Aanbrengen betonstraatstenen bushalte - dubbelklinkers, halfsteensverband - kleur: grijs
- Aanbrengen betonstraatstenen inritconstructie - dubbelklinkers, halfsteensverband - kleur: grijs
- Aanbrengen betontegels fietspad - afm. 300 x 300 x 80 mm, halfsteensverband - kleur: fransrood
- Aanbrengen betontegels inritten (in trottoir) - afm. 300 x 300 x 60, stroomlagen - kleur: grijs
- Aanbrengen betontegels trottoir - afm. 300 x 300 x 45, halfsteensverband - kleur: grijs
- Aanbrengen betonverharding middengeleider - dikte 130 mm - kleur: grijs, v.v. Creteprint coblestone
- Aanbrengen texttegel - afm. 210 x 210 x 80 - kleur: grijs, v.v. witte text: NP
- Aanbrengen molgoot - 5 streklagen betonstraatstenen keiformaat - kleur: grijs
- Aanbrengen noppen en geleidetegels - afm. 300 x 300 x 65 mm - kleur: grijs
- Aanbrengen goottegel - afm. 150 x 300 x 60 mm - kleur: grijs
- Aanbrengen parkeerzone markeringssteen - 1 streklaag betonstraatstenen keiformaat - kleur: blauw
- Aanbrengen trottoirband - afm. RWS 110/220 x 250 mm, v.v. steunrug en stellen in beton - kleur: grijs
- Aanbrengen trottoirband - afm. 180/200 x 250 mm, v.v. steunrug en stellen in beton - kleur: grijs
- Aanbrengen trottoirband - afm. 130/150 x 250, v.v. steunrug en stellen in beton - kleur: grijs
- GB5/20 Aanbrengen geleideband - afm. 50/200 x 250 mm, v.v. steunrug en stellen in beton - kleur: grijs
- Aanbrengen busperronband - v.v. steunrug en stellen in beton - kleur: grijs
- Aanbrengen opsluitband - afm. 120 x 250 mm, v.v. steunrug en stellen in beton - kleur: grijs
- Aanbrengen opsluitband - afm. 100 x 200 mm - kleur: grijs
- Aanbrengen opsluitband - afm. 80 x 200 mm - kleur: grijs
- Aanbrengen gazonband - afm. 100 x 200 mm - kleur: grijs
- Aanbrengen inritblokken - afm. 800 x 250 x 500 mm - stellen op zandbed
- Aanbrengen streklagen in bocht - 3 streklagen keiformaat - kleur: grijs, kleurvast
- Aanbrengen muur erfscheiding - Ossendamweg nr. 1 t/m 23 - hoogte: ca. 0,5 m
- Aanbrengen trottoirkolk - type: Wavin Tegra PP - afm. 380 x 380 mm
- Aanbrengen straatkolk - type: Wavin Tegra PP - afm. 370 x 370 mm
- Aanbrengen straatkolk molgoot - type: Wavin Tegra PP - afm. 450 x 310 mm
- Aanbrengen putdeksel - type: 3223/240 VEPRO MAX CROSS GRIP - putrand met opschrift "VW"
- bestaande inspectieput
- Aanbrengen verkeersbordpaal - vrijgekomen uit het werk
- Aanbrengen afzetpaal - vrijgekomen uit het werk
- Aanbrengen verlichtingsarmatuur - op een bestaande lichtmast - Siteco Streetlight 11 mini LED, 3000K, 6550lm 59.9W
- Aanbrengen lichtmast met verlichtingsarmatuur - herplaatsen bestaande lichtmast
- Aanbrengen verlichtingsarmatuur - op een verplaatste lichtmast - Siteco Streetlight 11 mini LED, 3000K, 6550lm 59.9W
- Aanbrengen groenvoorziening - soort zie tekening D61
- Aanbrengen gazon - mengsel zie tekening D61
- Aanbrengen wortelscherm
- Aanbrengen haag - hoogte 1.75 m
- Aanbrengen boom - soort zie tekening D61
- Bestaande boom - handhaven
- Projectgrens

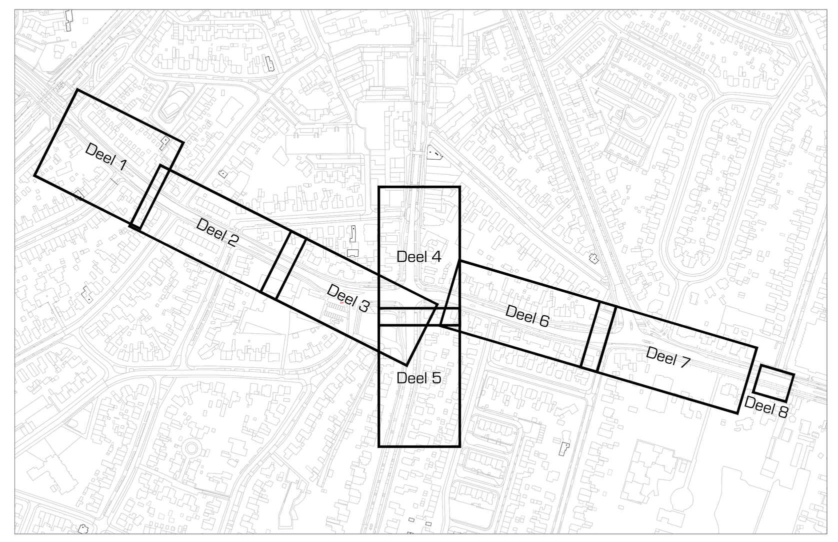

Uitgangspunten:
- Maatvoering in meters, met een nauwkeurigheid in centimeters
- Hoogtepeilen in meters t.o.v. NAP
- B.o.b. hoogtes riolering in meters t.o.v. NAP

opdrachtgever
Gemeente Soest

project
Herinrichting kruispunt Soesterbergsestraat

omschrijving
Definitief ontwerp
Nieuwe situatie, bovengrondse situatie blad 4 van 4

DRONG OMGEVING & TECHNIEK

post Anthonie Fokkerstraat 4, 3772 MR Barneveld
digitaal E. info@drong.nl W. www.drong.nl
telecom T. 0342 - 76 00 88

schaal	1:200
projectnr.	2237138
besteknr.	- -
getekend	NL
gecontr.	EN
datum	04-11-2021
tekeningnr.	1908001-D0-06-D44

Definitief

formaat: A0

Bestand: 1908001-D0-06.DWG