


Legenda

- Bestaande boom
- Te verplanten boom
- Nieuwe boom
- Gazon dresen, 3mm dresszand
- Aanvullen straatzand 15 cm
- Ontgraven 15 cm grond, aanvullen leefgrond 20 cm en doorspliten
- Ontgraven 10 cm grond, aanvullen 15 cm straatzand
- Ontgraven 17 cm straatzand, aanvullen leefgrond 30 cm
- Aanvullen leefgrond, 63 cm
- Ontgraven 72 cm, aanvullen bomengrond 80 cm
- Ontgraven 75 cm, aanvullen bomengrond 80 cm
- Ontgraven 40 cm grond, aanvullen leefgrond en humuscompost, bevoering en afvallen langs pad, hoogste punt 25 cm boven maaiveld
- Ontgraven 40 cm grond, aanvullen leefgrond en humuscompost, bevoering en afvallen langs pad, hoogste punt 20 cm boven maaiveld
- Ontgraven 15 cm, aanvullen ondergrond van gebroken puin 20 cm met 5 cm grondgruis
- Lichtmast handhaven
- RuisB 60 wortelkering
- Projectgrenzen

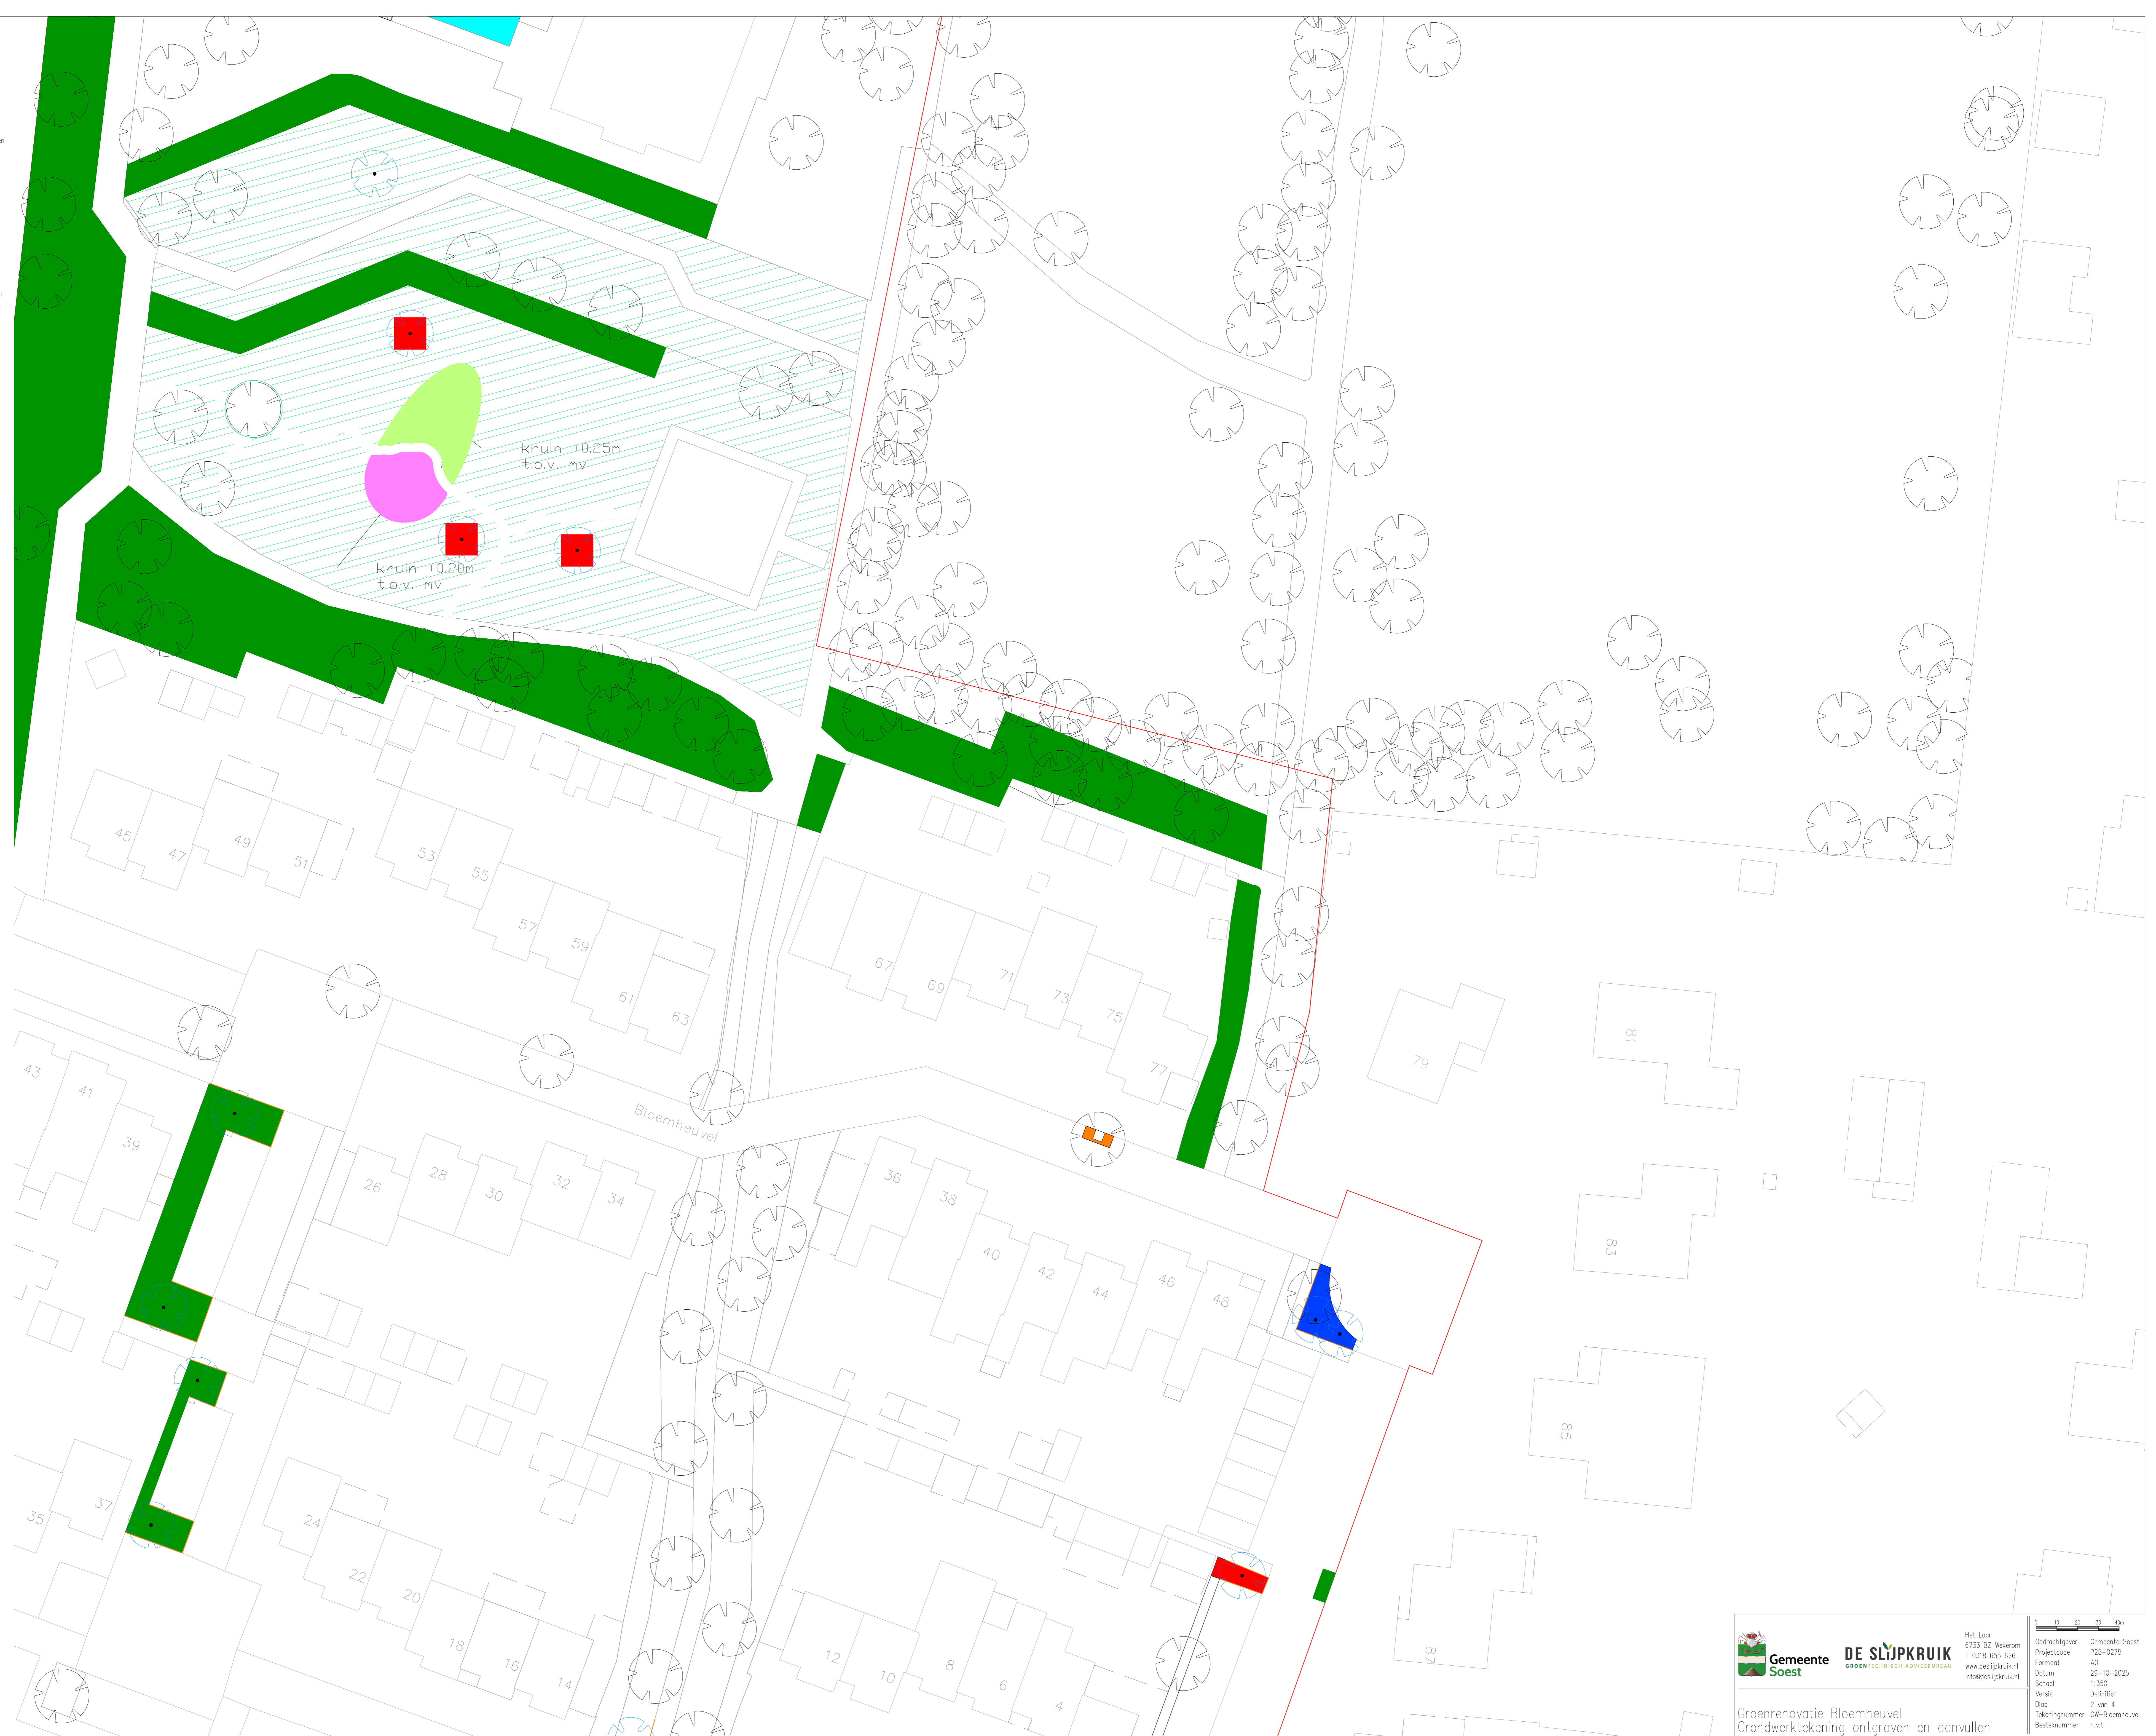

	Het Laar 6713 BZ Wekerom T 0318 655 626 www.deslijpkruik.nl info@deslijpkruik.nl	Opdrachtgever Gemeente Soest Projectcode P25-0275 Formaat A0 Datum 29-10-2025 Schaal 1:350 Versie Definitief Blad 2 van 4 Tekeningnummer 08-Bloemheuvel Bestelnummer n.v.t.
	Groenrenovatie Bloemheuvel Grondwerktekening ontgraven en aanvullen	